


— Geveloplossingen

EcoBrick


Metselverbanden





Toekomstgericht bouwen.
Met de kracht van Wienerberger.

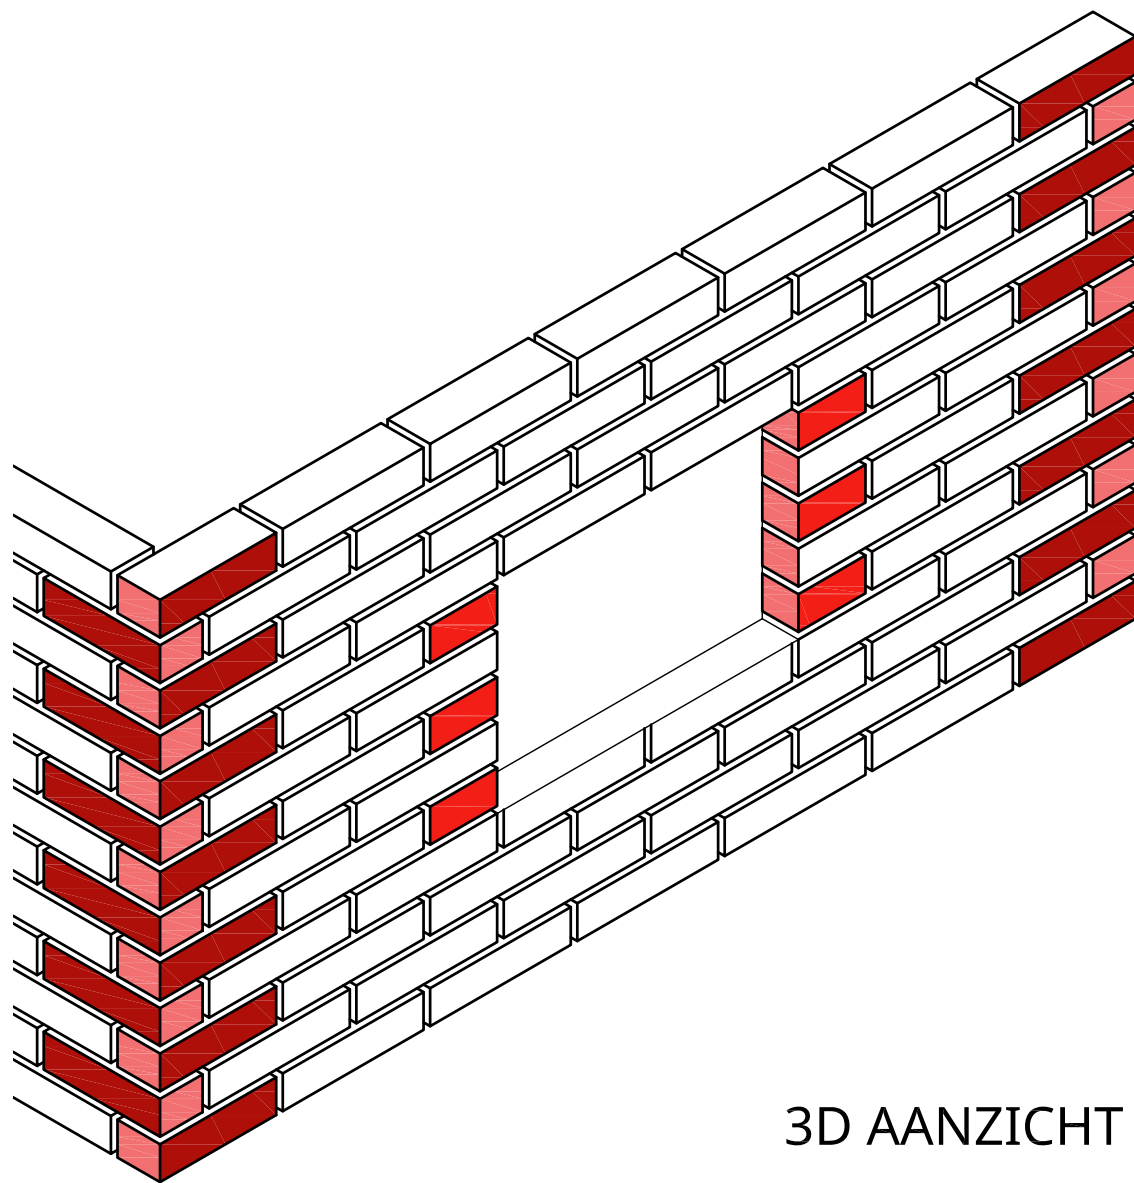

3D AANZICHT

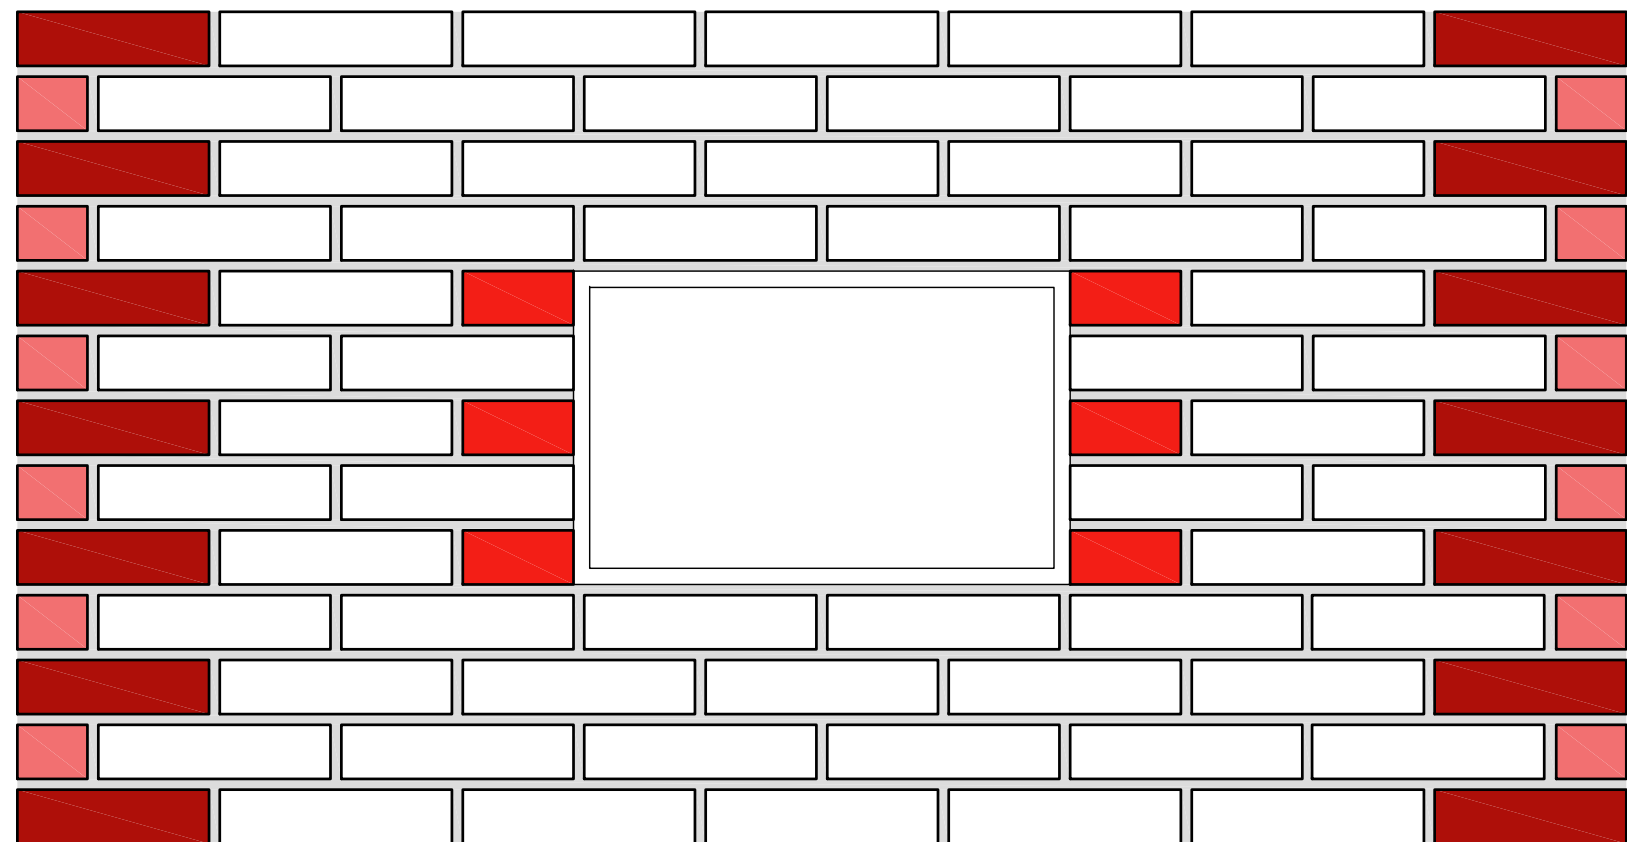

VOORAANZICHT

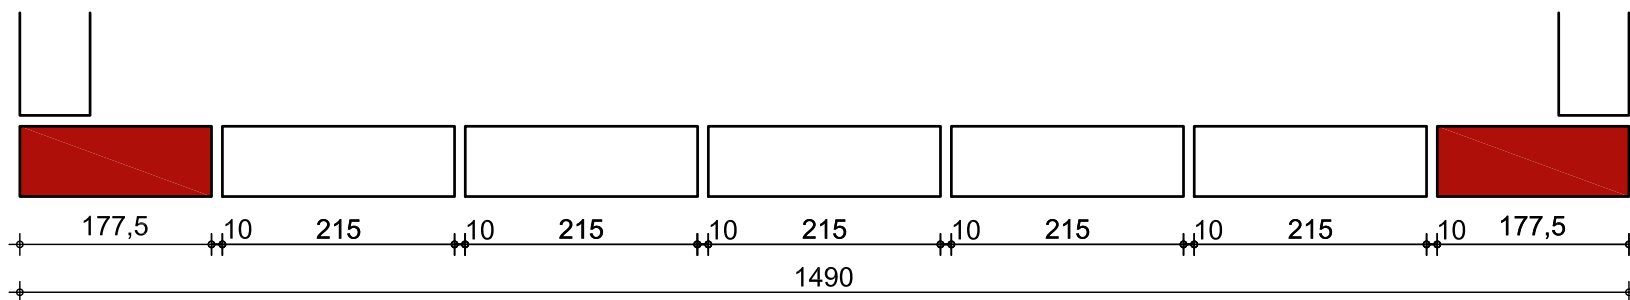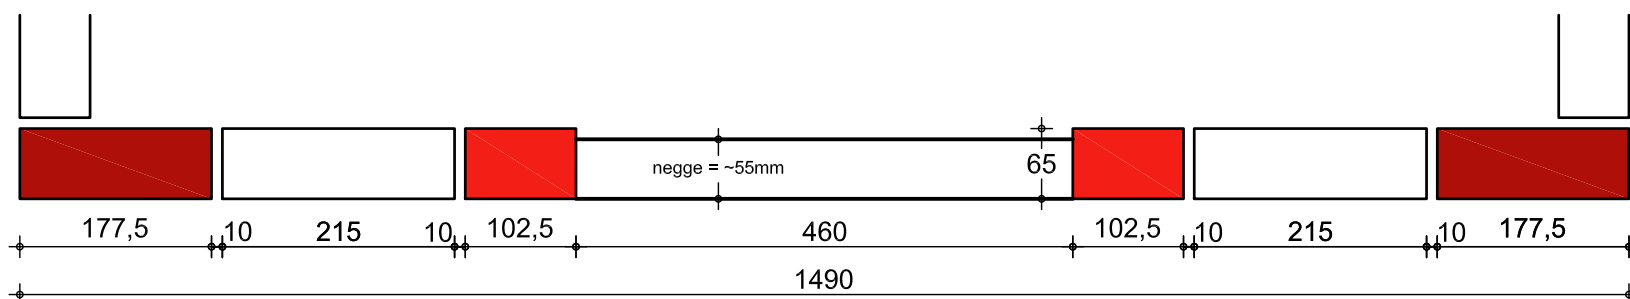


PLATTEGROND




MAATVOERING


Omschrijving: HALFSTEENS VERBAND (negge 55mm)
EcoBrick 215
Schaal: -
Datum: 28-03-2024
Getekend door: Ing. M. van Mil

GEVELOPLOSSINGEN

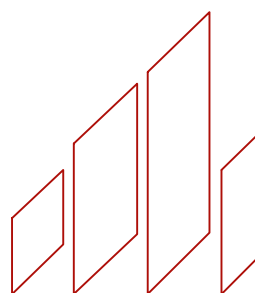


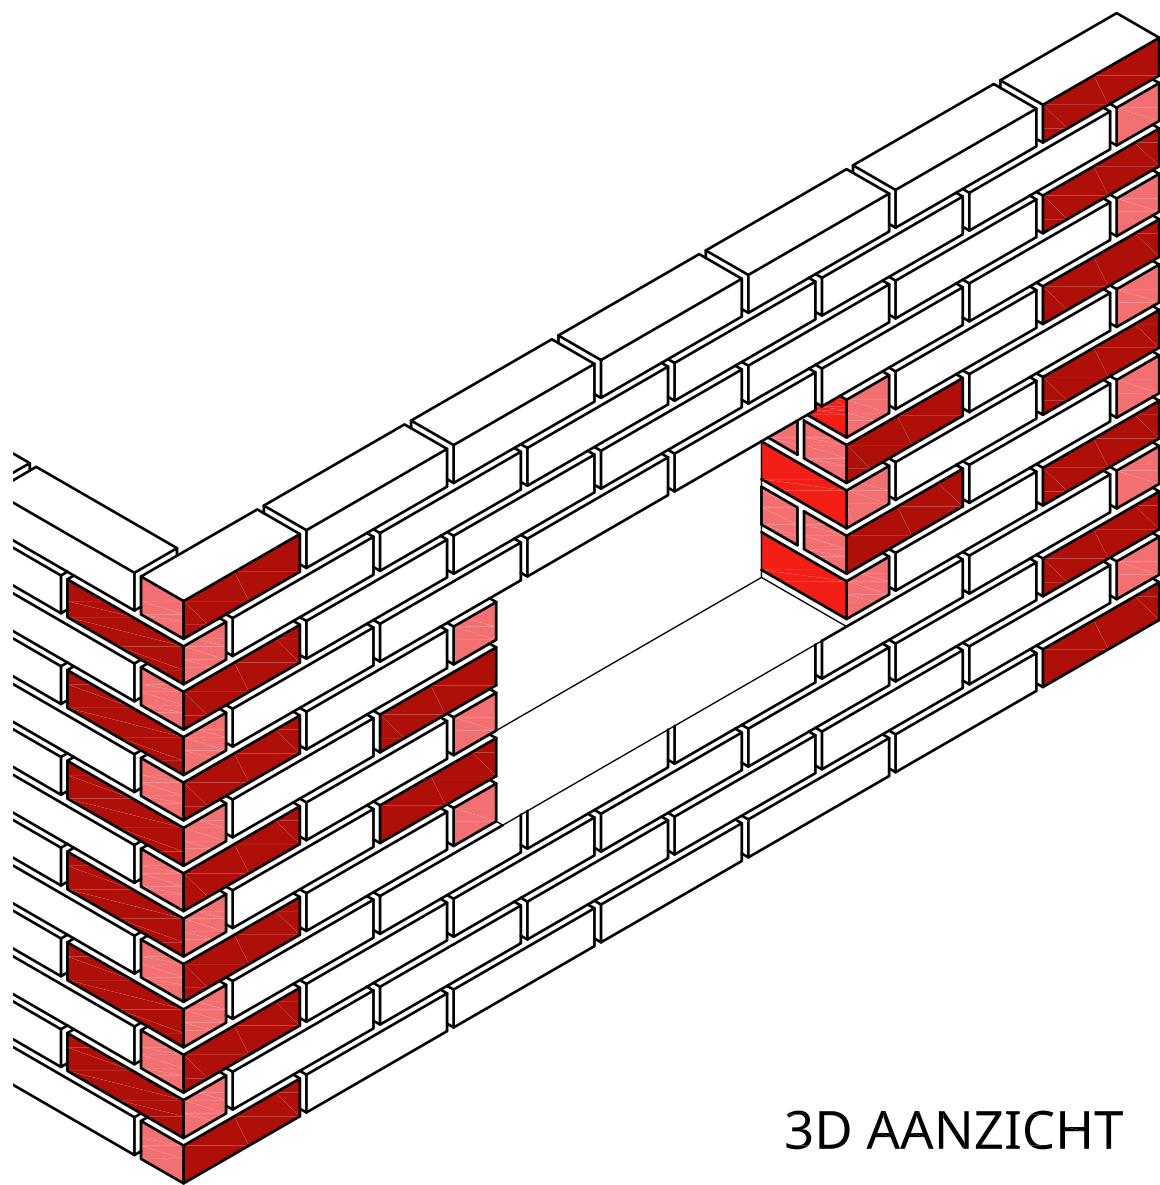


3D AANZICHT

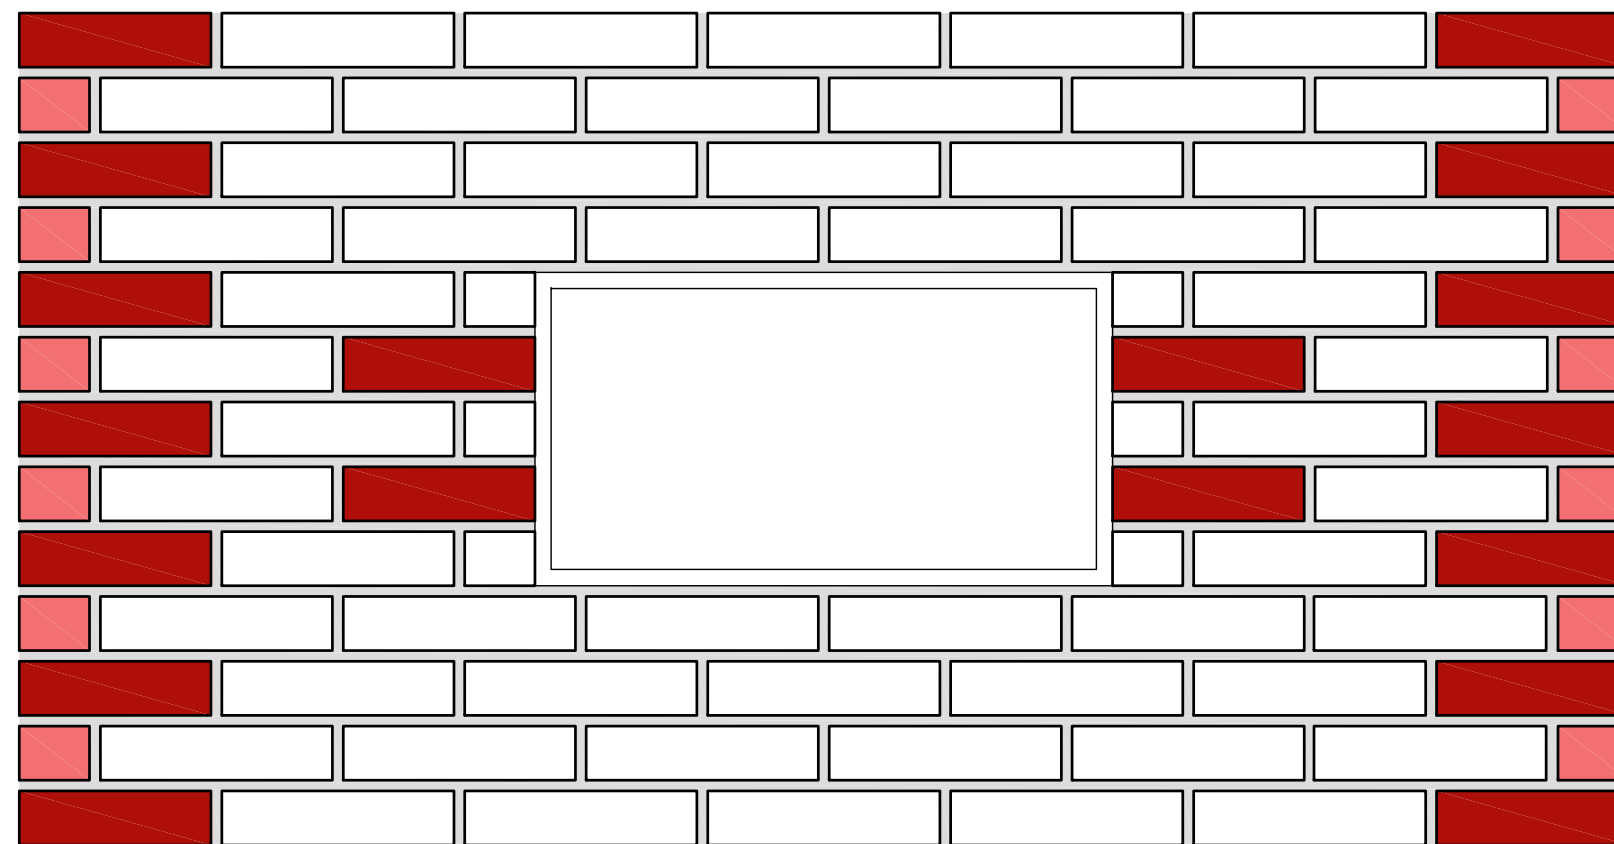

VOORAANZICHT

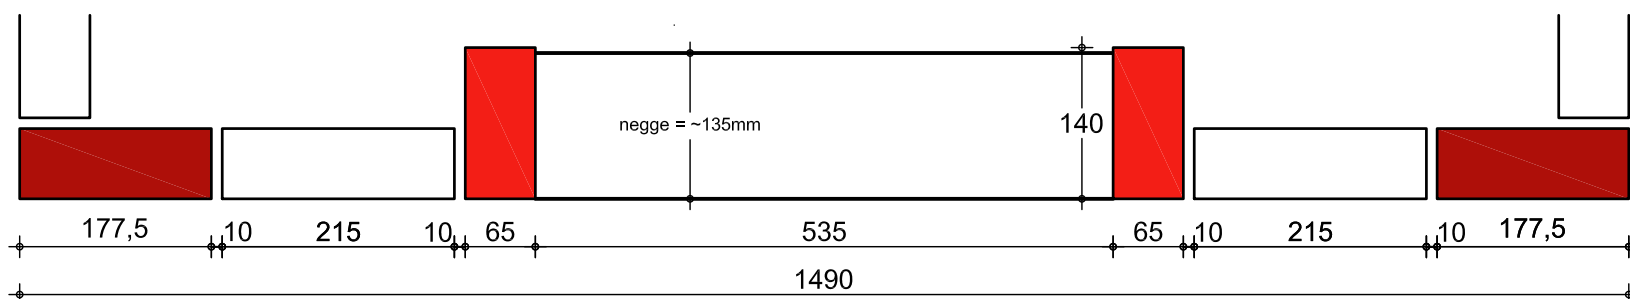



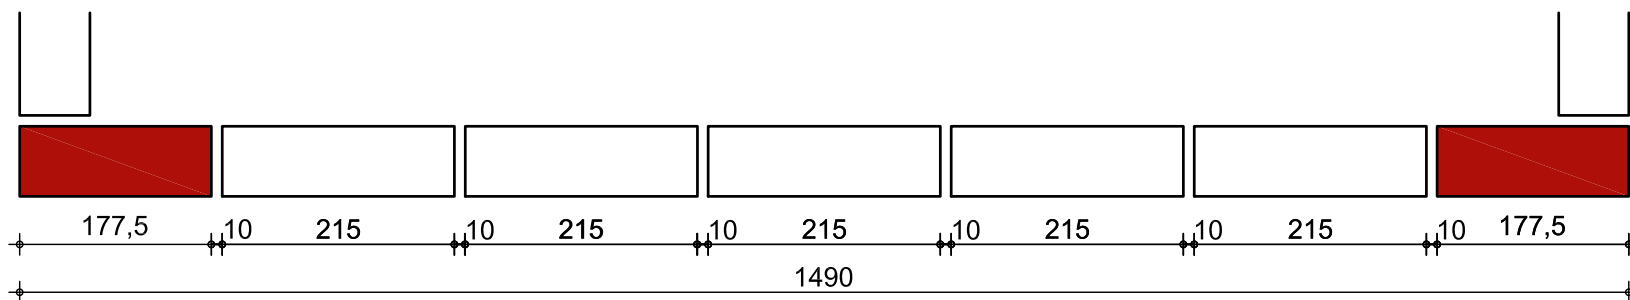

LAAG 5



LAAG 1


PLATTEGROND

	Strek: 215mm
	3-klezoor: 177,5mm
	3-klezoor: 140mm
	Kop: 65mm


MAATVOERING

Omschrijving: HALFSTEENS VERBAND (negge 135mm)
 EcoBrick 215
 Schaal: -
 Datum: 28-03-2024
 Getekend door: Ing. M. van Mil


GEVELOPLOSSINGEN

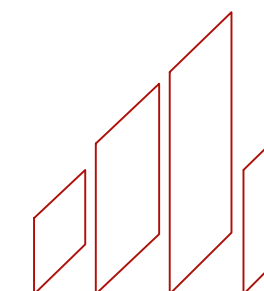


www.wienerberger.nl

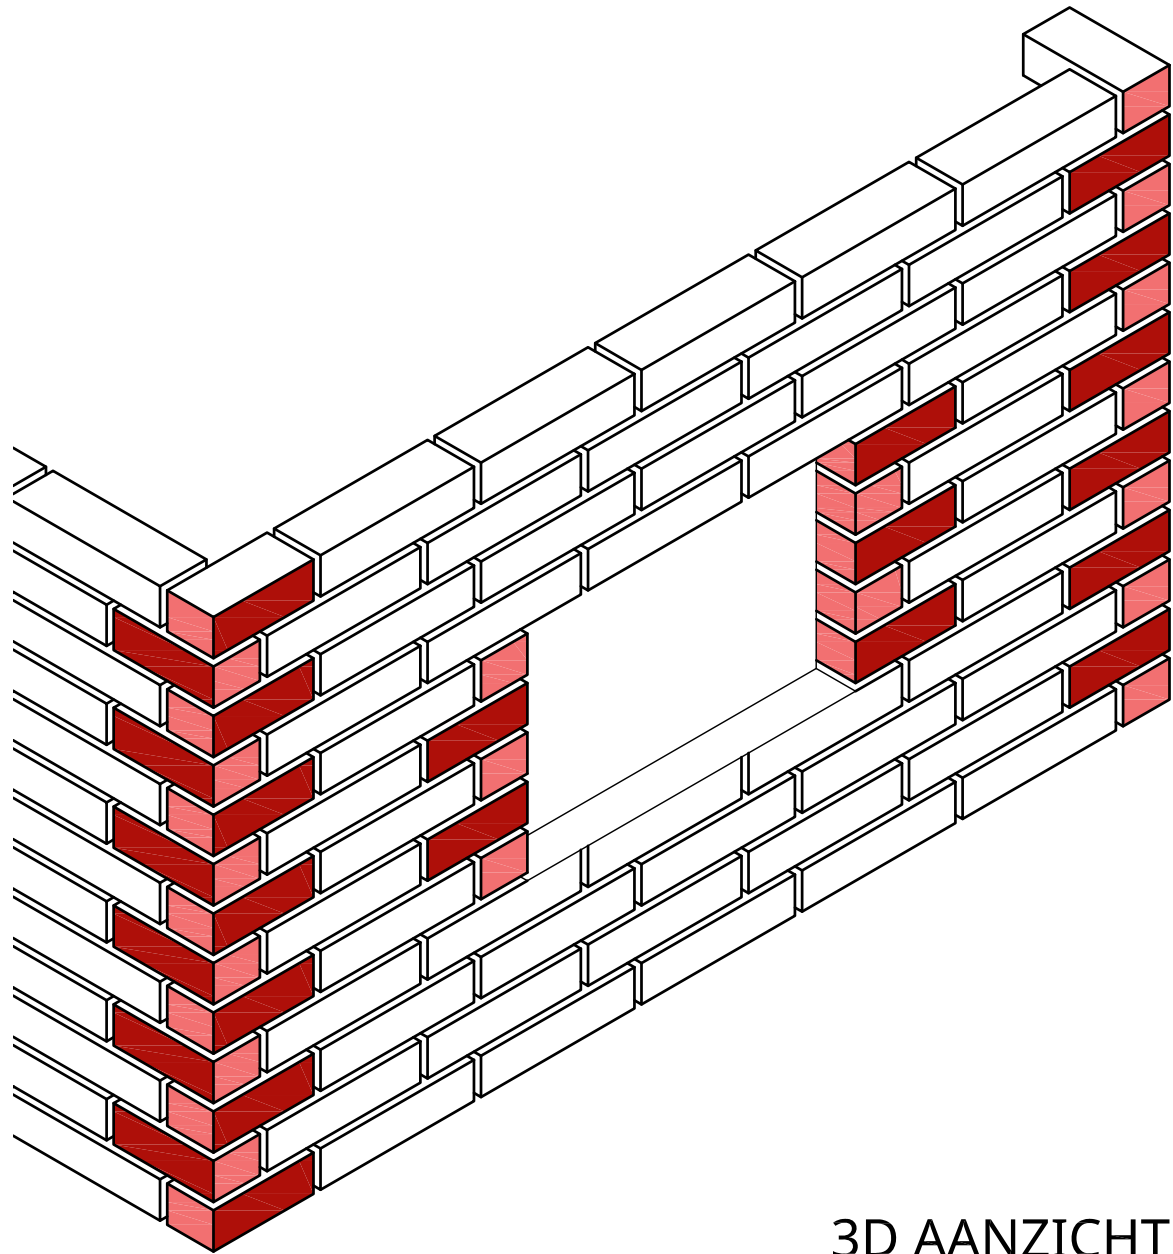


3D AANZICHT

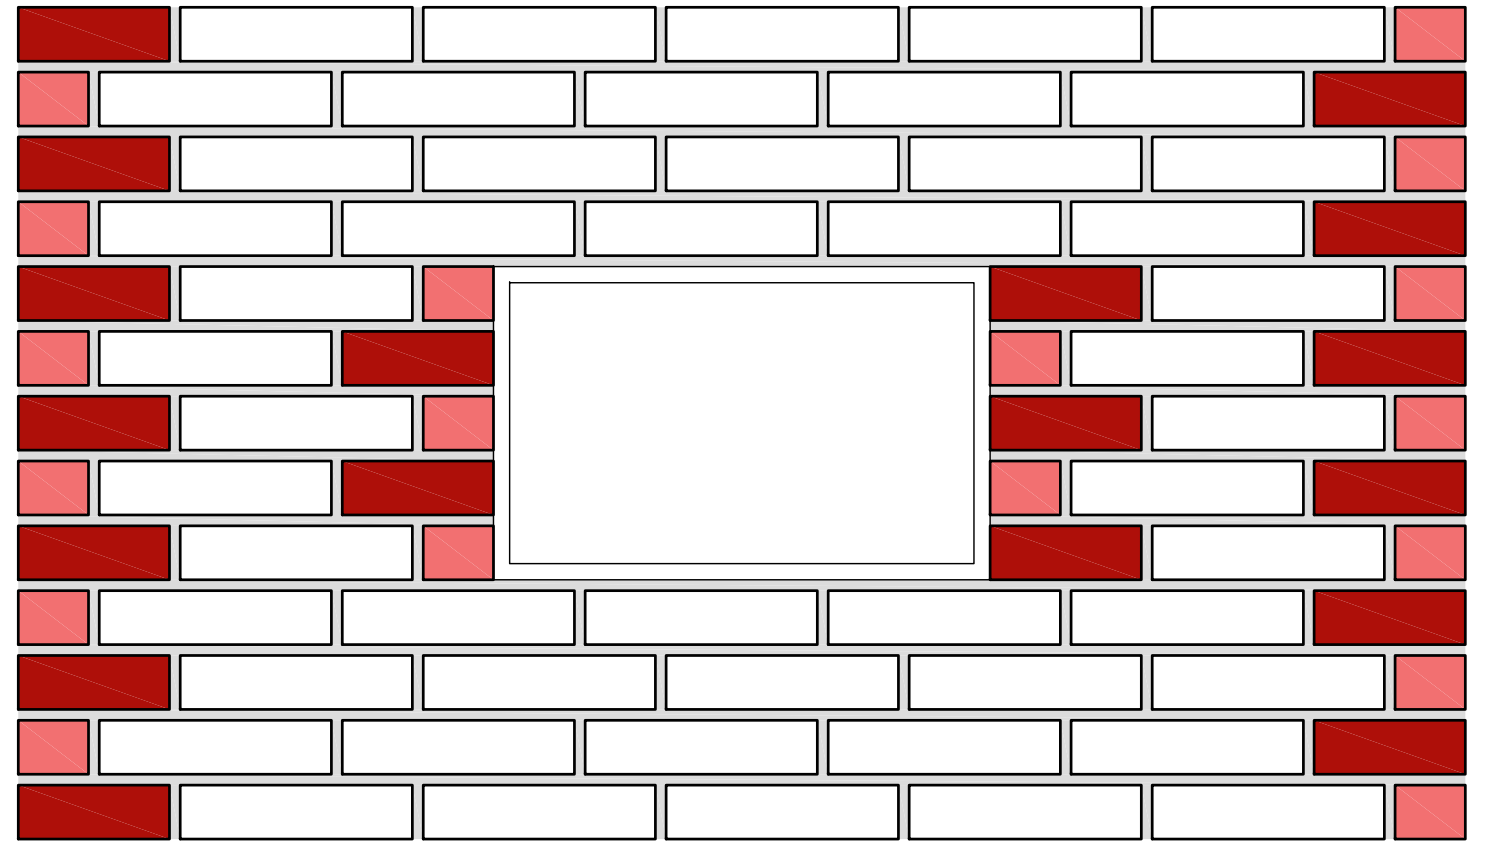

VOORAANZICHT

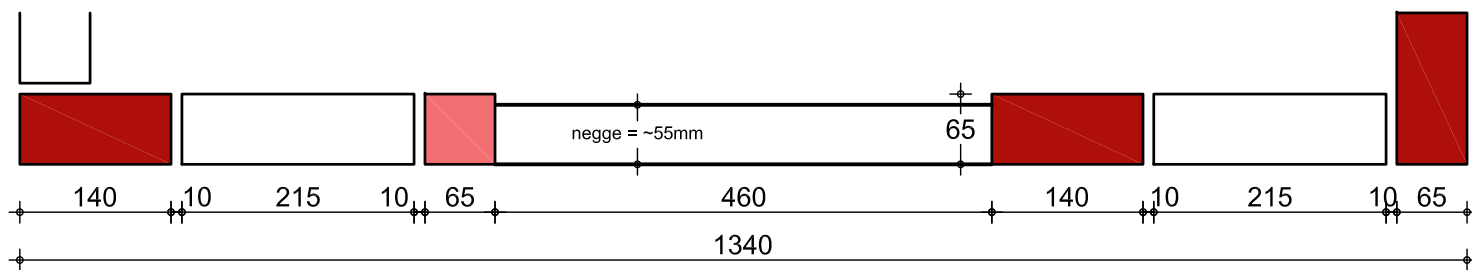


LAAG 5

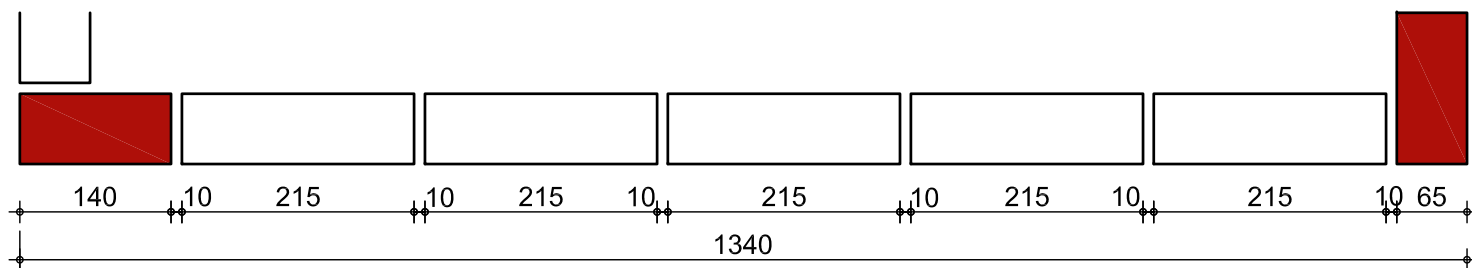

LAAG 1


PLATTEGROND

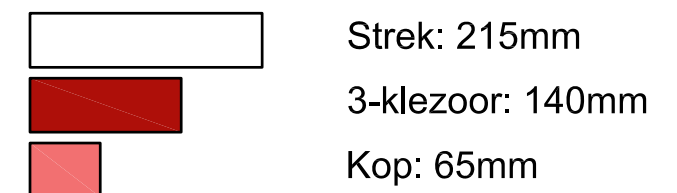


MAATVOERING


Omschrijving: KLEZOREN VERBAND (negge 55mm)
 EcoBrick 215
 Schaal: -
 Datum: 28-03-2024
 Getekend door: Ing. M. van Mil

GEVELOPLOSSINGEN

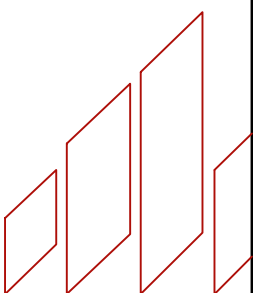


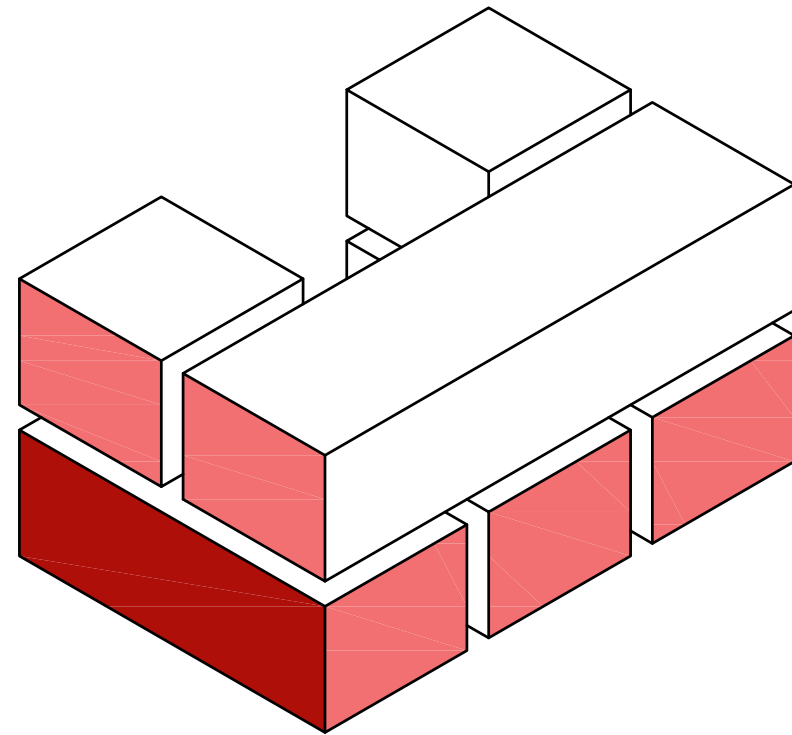

3D AANZICHT

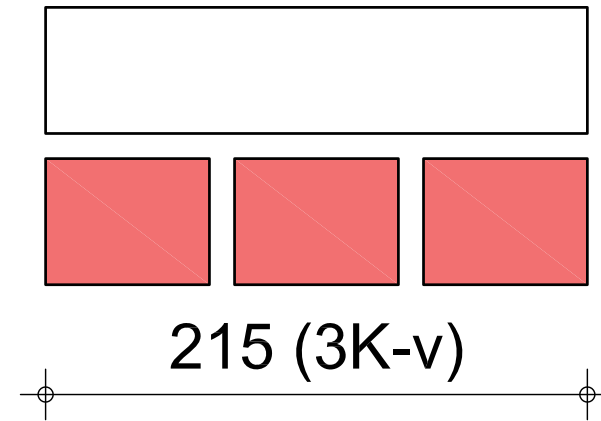


VOORAANZICHT

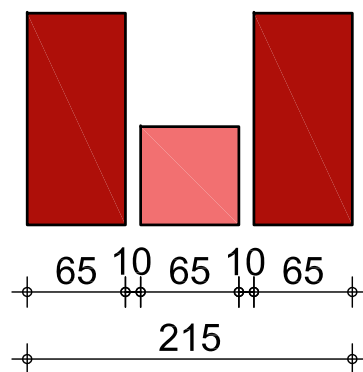


LAAG 1

PLATTEGROND

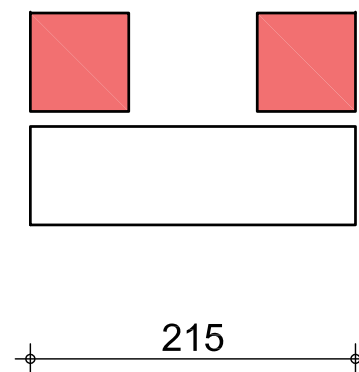


LAAG 2

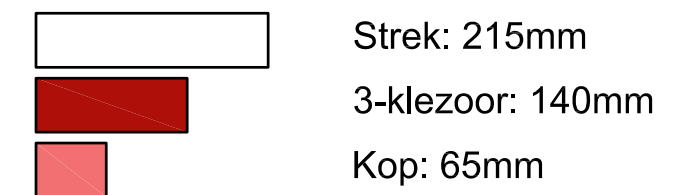


MAATVOERING


Omschrijving: MUURDAM 215
3K-v
Schaal: -
Datum: 28-03-2024
Getekend door: Ing. M. van Mil

GEVELOPLOSSINGEN

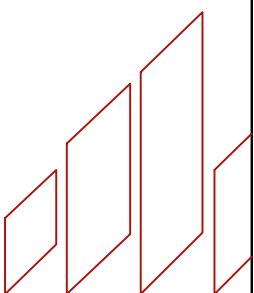


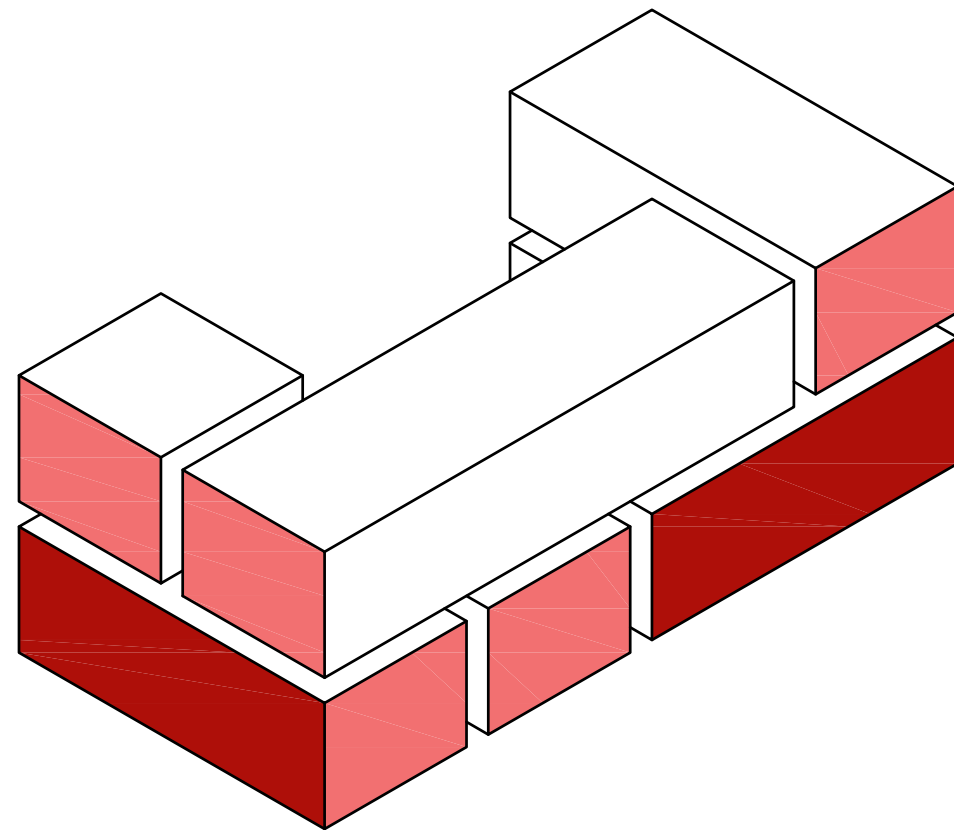

3D AANZICHT

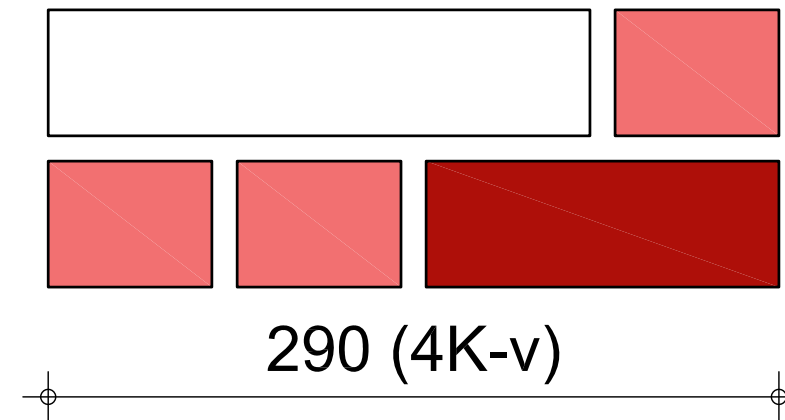


VOORAANZICHT

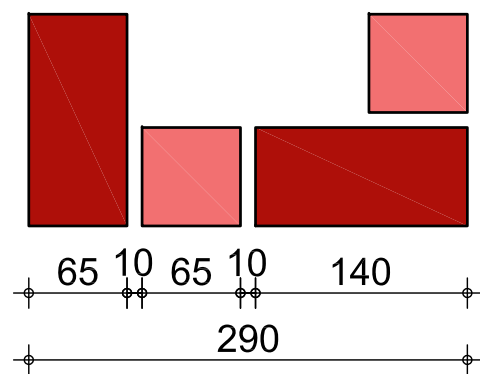


LAAG 1

PLATTEGROND

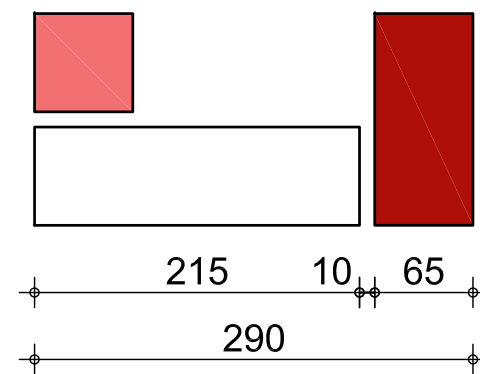


LAAG 2

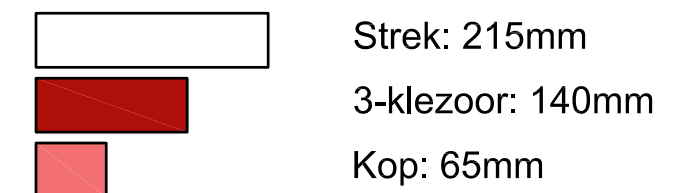


MAATVOERING


Omschrijving: MUURDAM 290
4K-v
Schaal: -
Datum: 28-03-2024
Getekend door: Ing. M. van Mil

GEVELOPLOSSINGEN

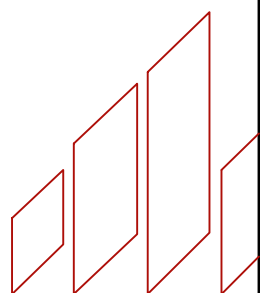


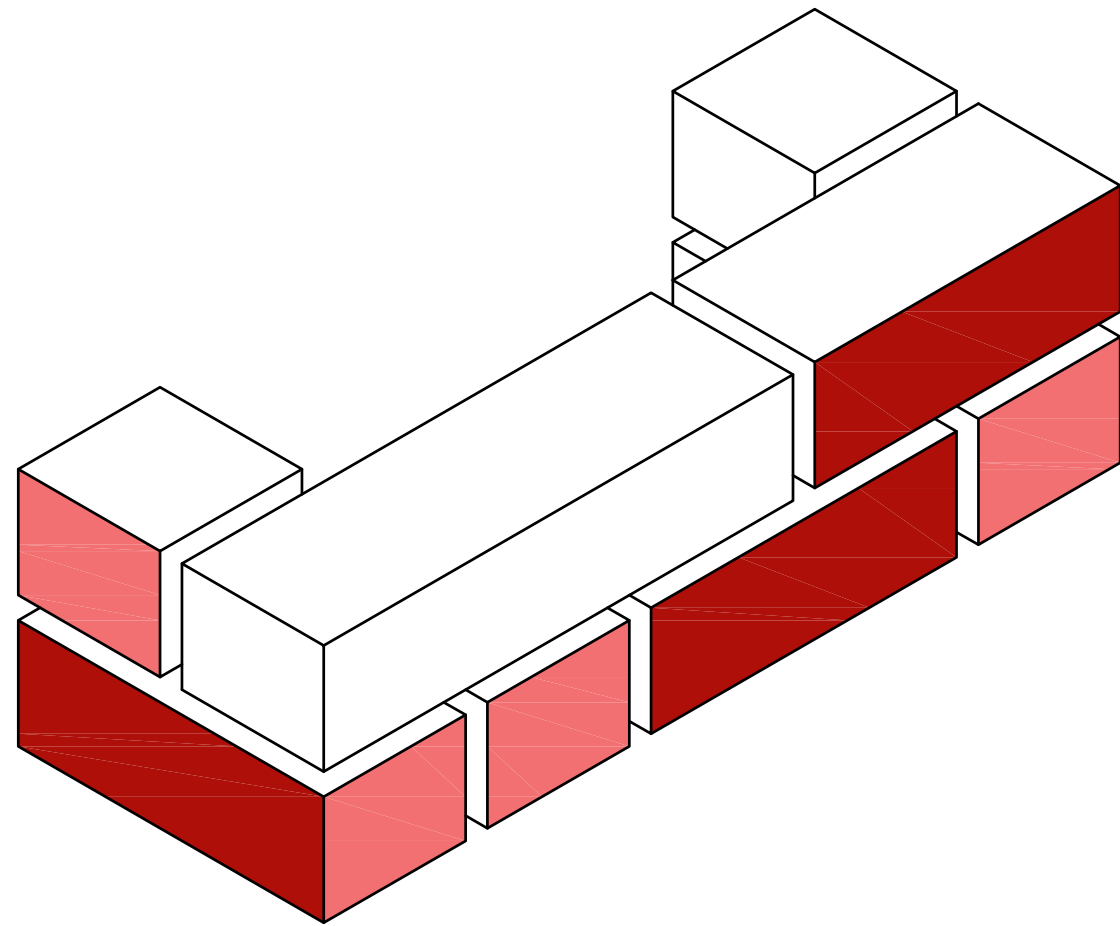

3D AANZICHT

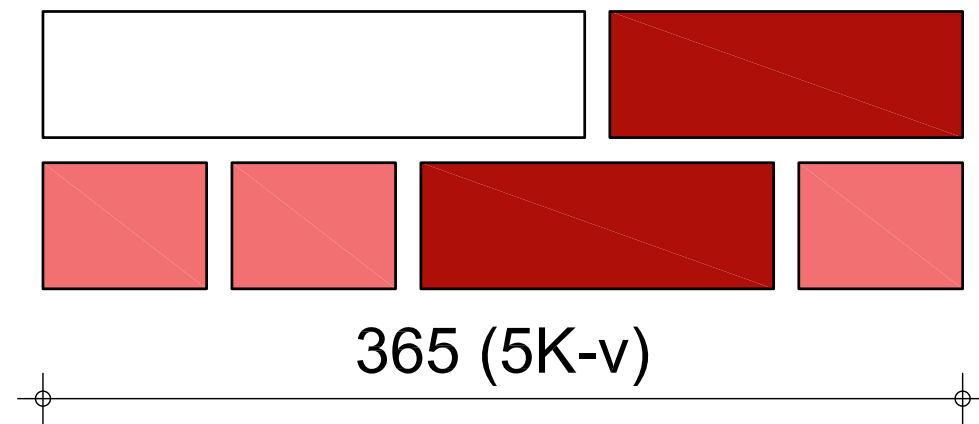


VOORAANZICHT

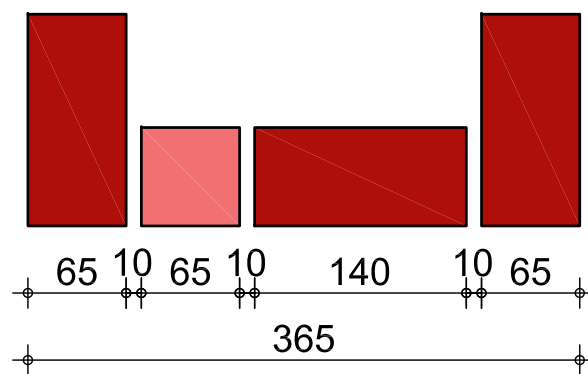


LAAG 1

PLATTEGROND

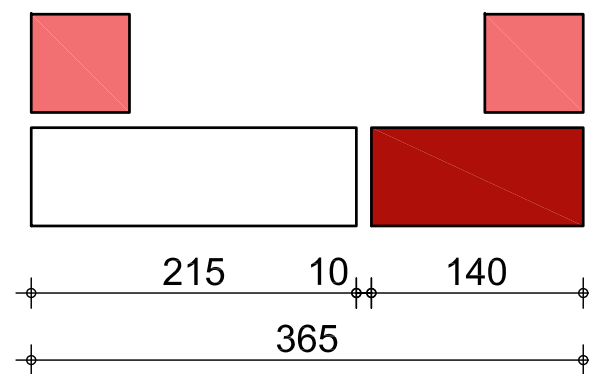


LAAG 2

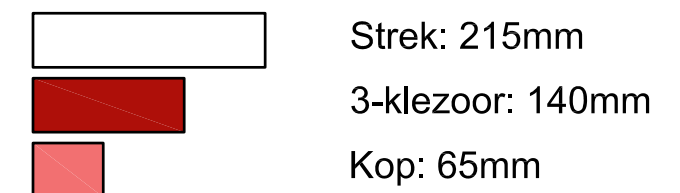


MAATVOERING


Omschrijving: MUURDAM 365
5K-v
Schaal: -
Datum: 28-03-2024
Getekend door: Ing. M. van Mil

GEVELOPLOSSINGEN

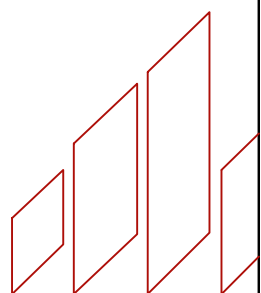


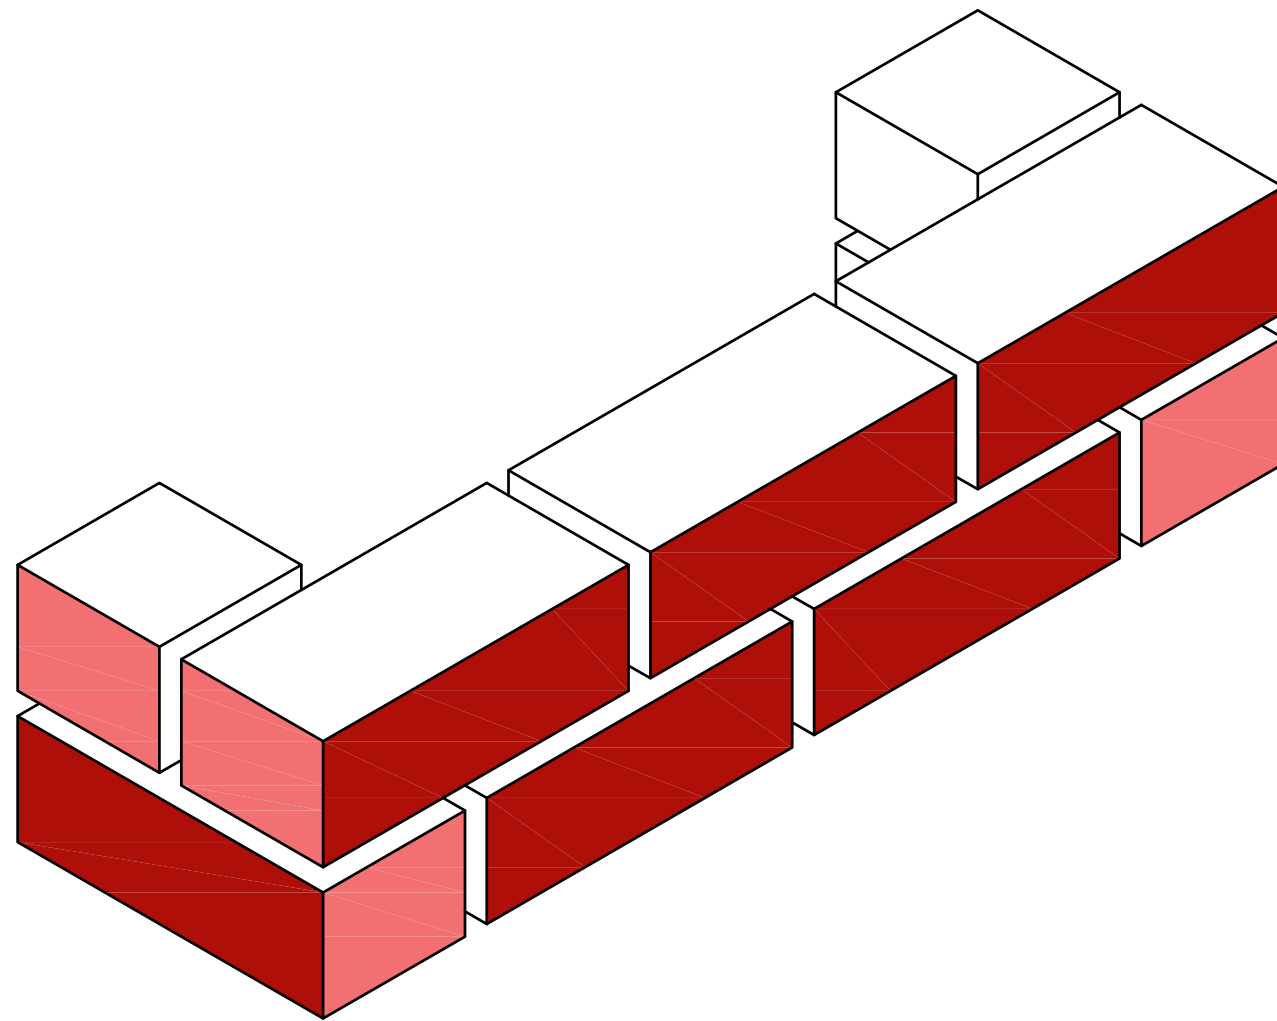


3D AANZICHT

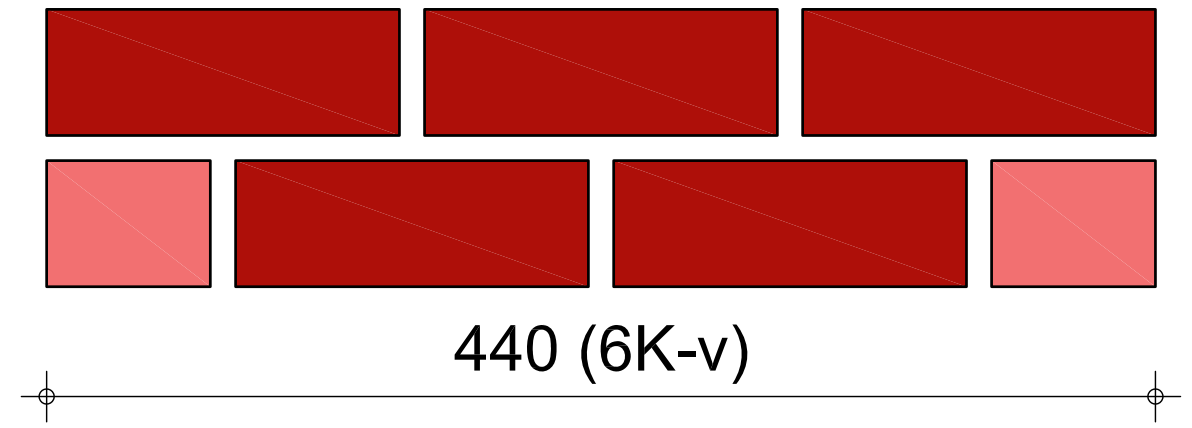

VOORAANZICHT

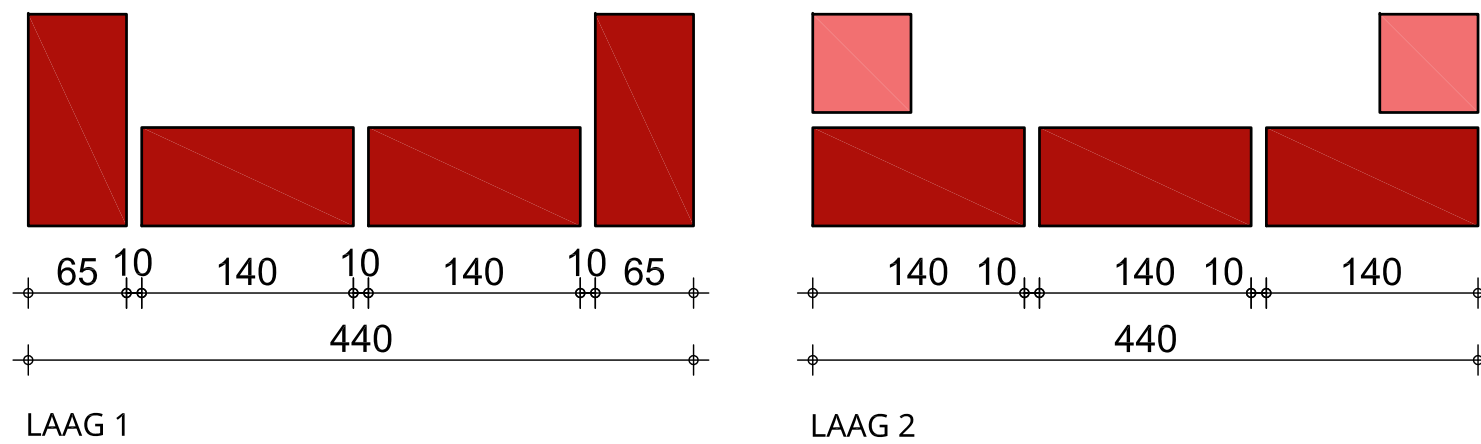


PLATTEGROND

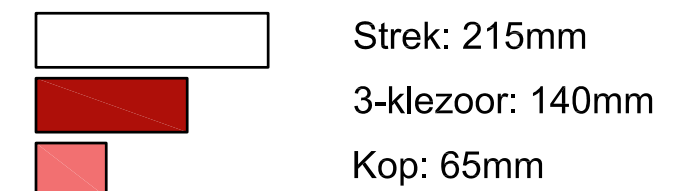


MAATVOERING


Omschrijving: MUURDAM 440
6K-v
Schaal: -
Datum: 28-03-2024
Getekend door: Ing. M. van Mil

GEVELOPLOSSINGEN

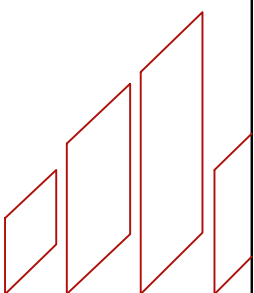


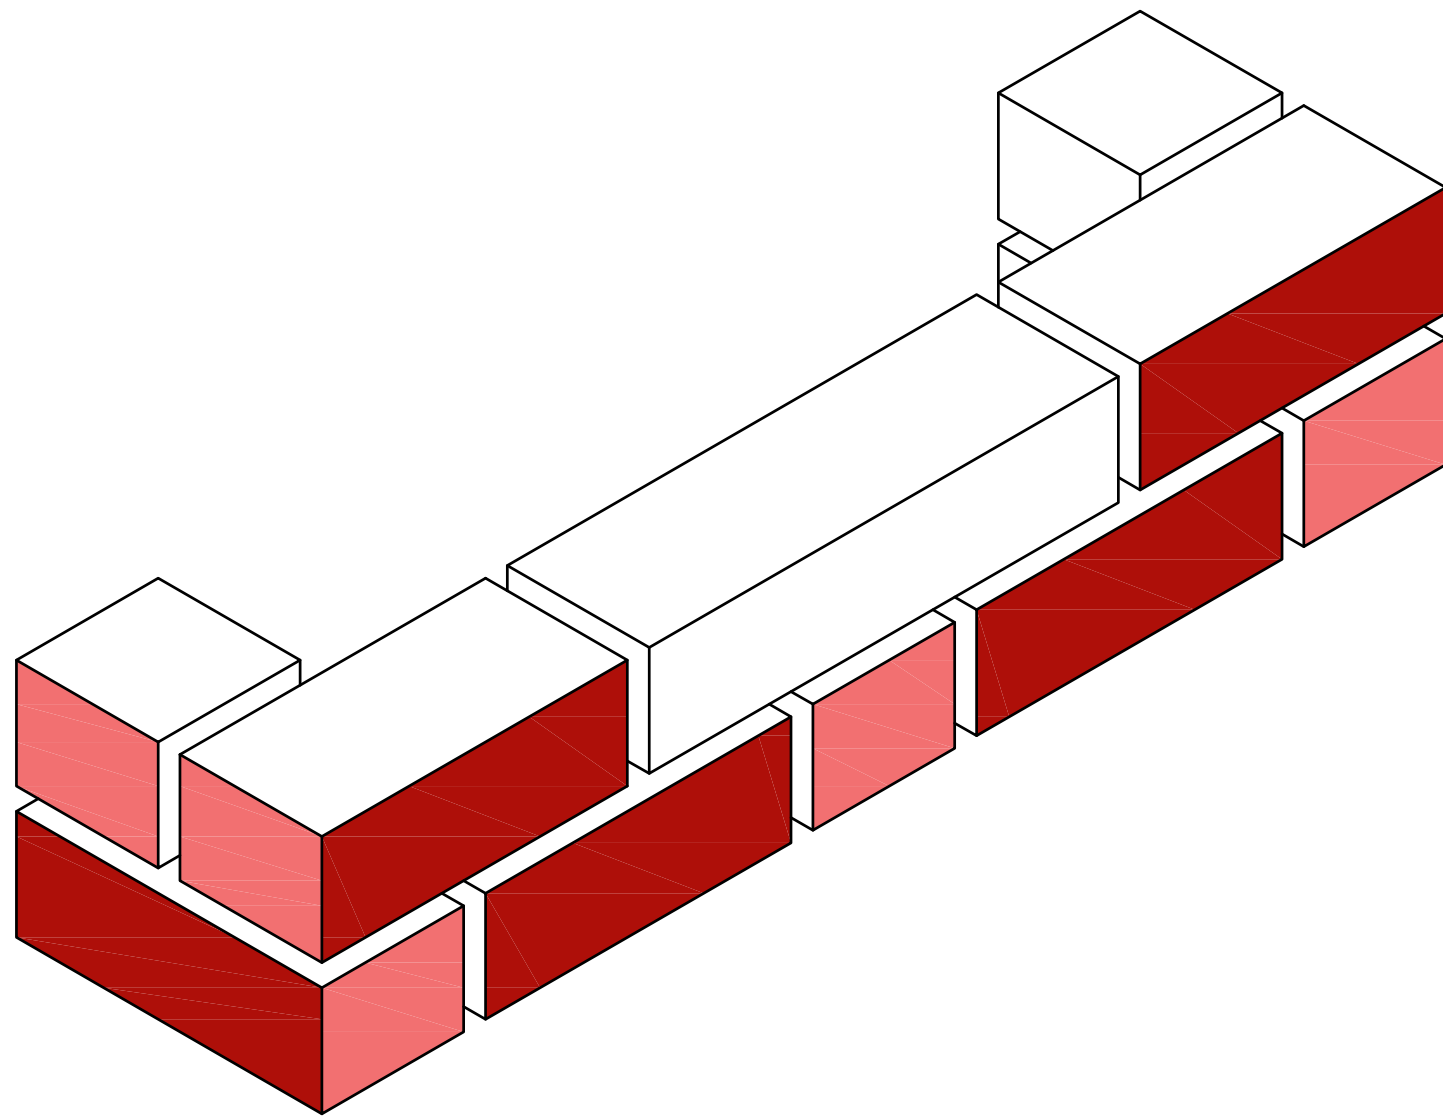

3D AANZICHT

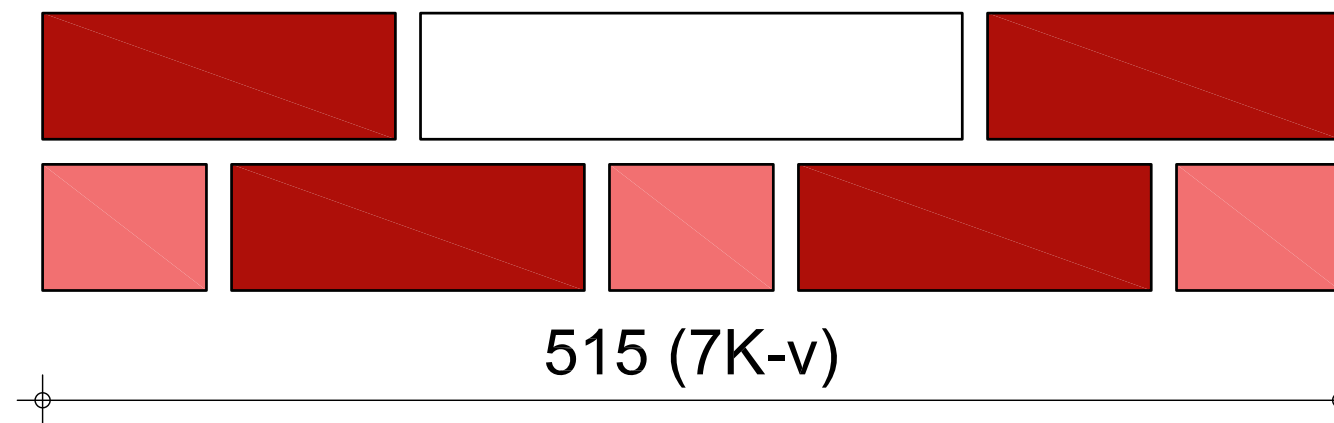


VOORAANZICHT

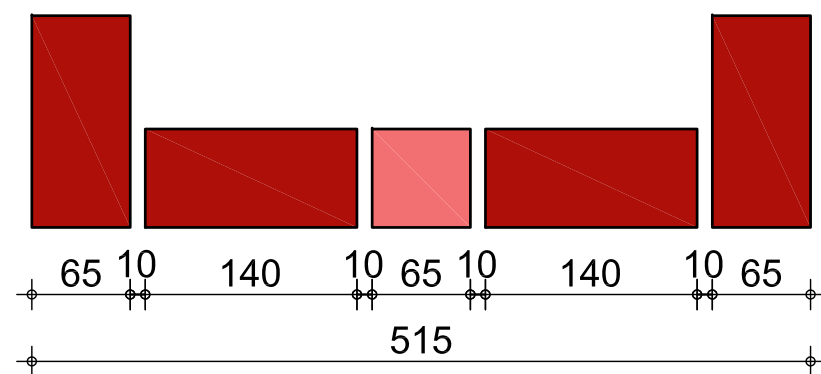


LAAG 1

PLATTEGROND

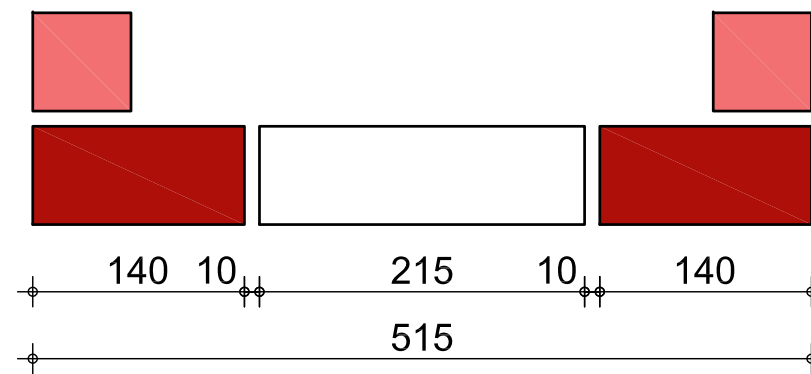

LAAG 2

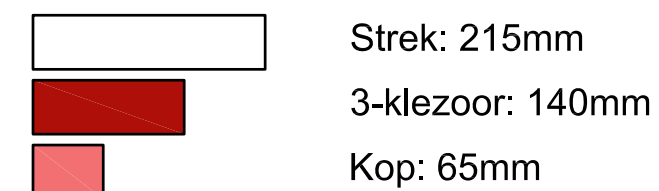

MAATVOERING

Omschrijving: MUURDAM 515
7K-v
Schaal: -
Datum: 28-03-2024
Getekend door: Ing. M. van Mil

GEVELOPLOSSINGEN

