



— Geveloplossingen

ClickBrick Pure

Principedetails

Massieve achterconstructie

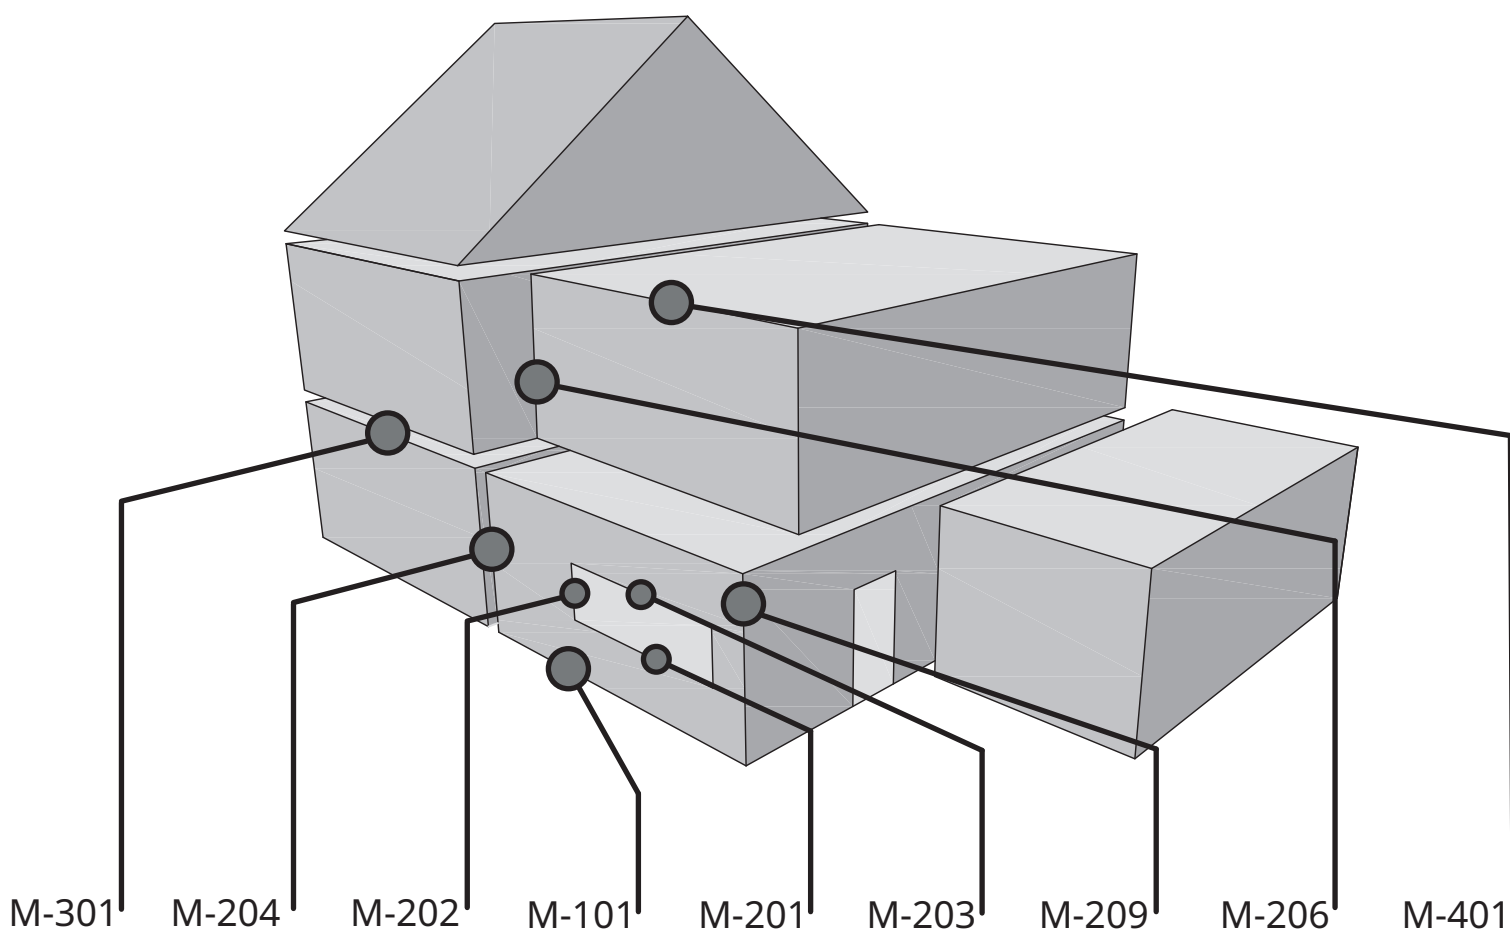

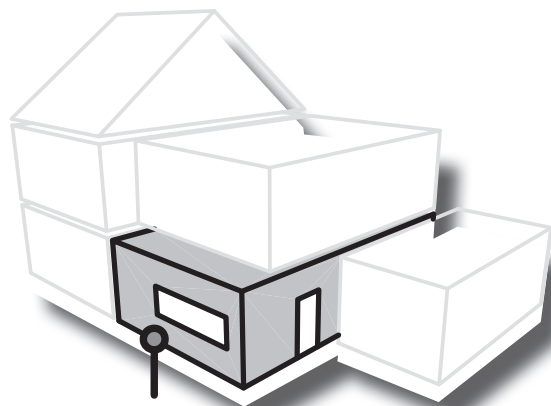


Geprofileerde RVS schroefspouwanker, geschikt voor massieve, steenachtige achterconstructies (bijv. kalkzandsteen of beton). Ankers aanbrengen om de 6 lagen en 2 strekken (6 st./m²)

Isolatieklemschijf met druppelafvoer
Geen levering Wienerberger.



Plug, geschikt voor schroefspouwanker, zachte isolatie.
Geen levering Wienerberger.

Wienerberger ClickBrick Pure systeem
Hele stenen 210x90x62,5 mm
lagenmaat = 62,5 mm

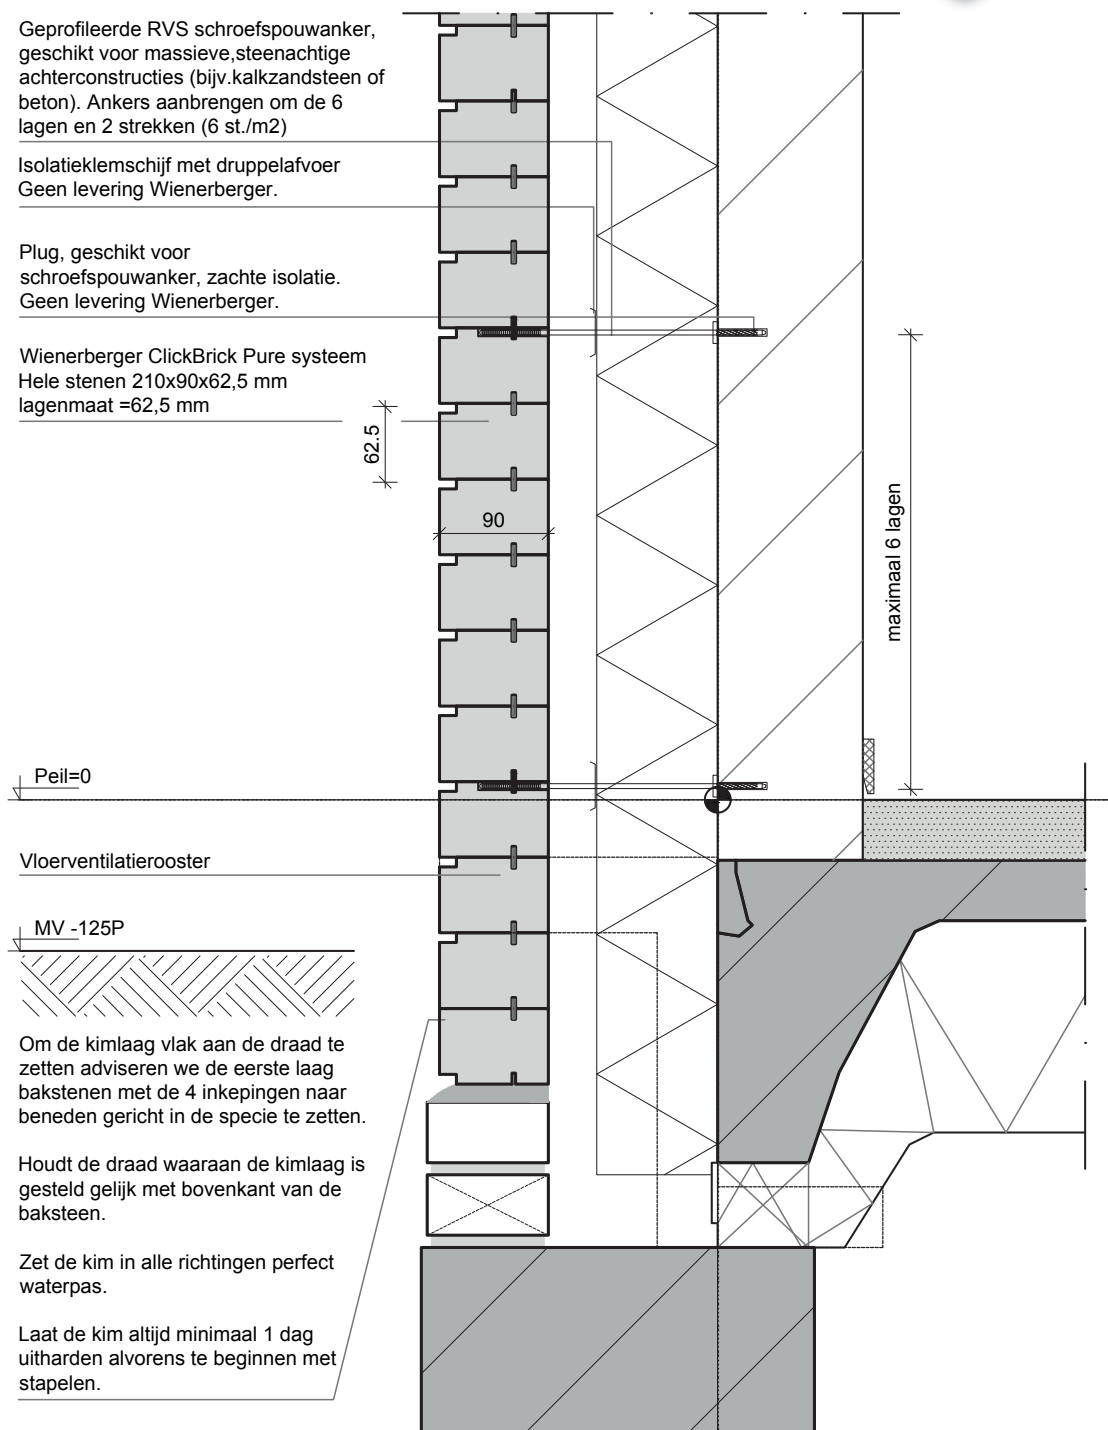



Principedetail

M-101.01

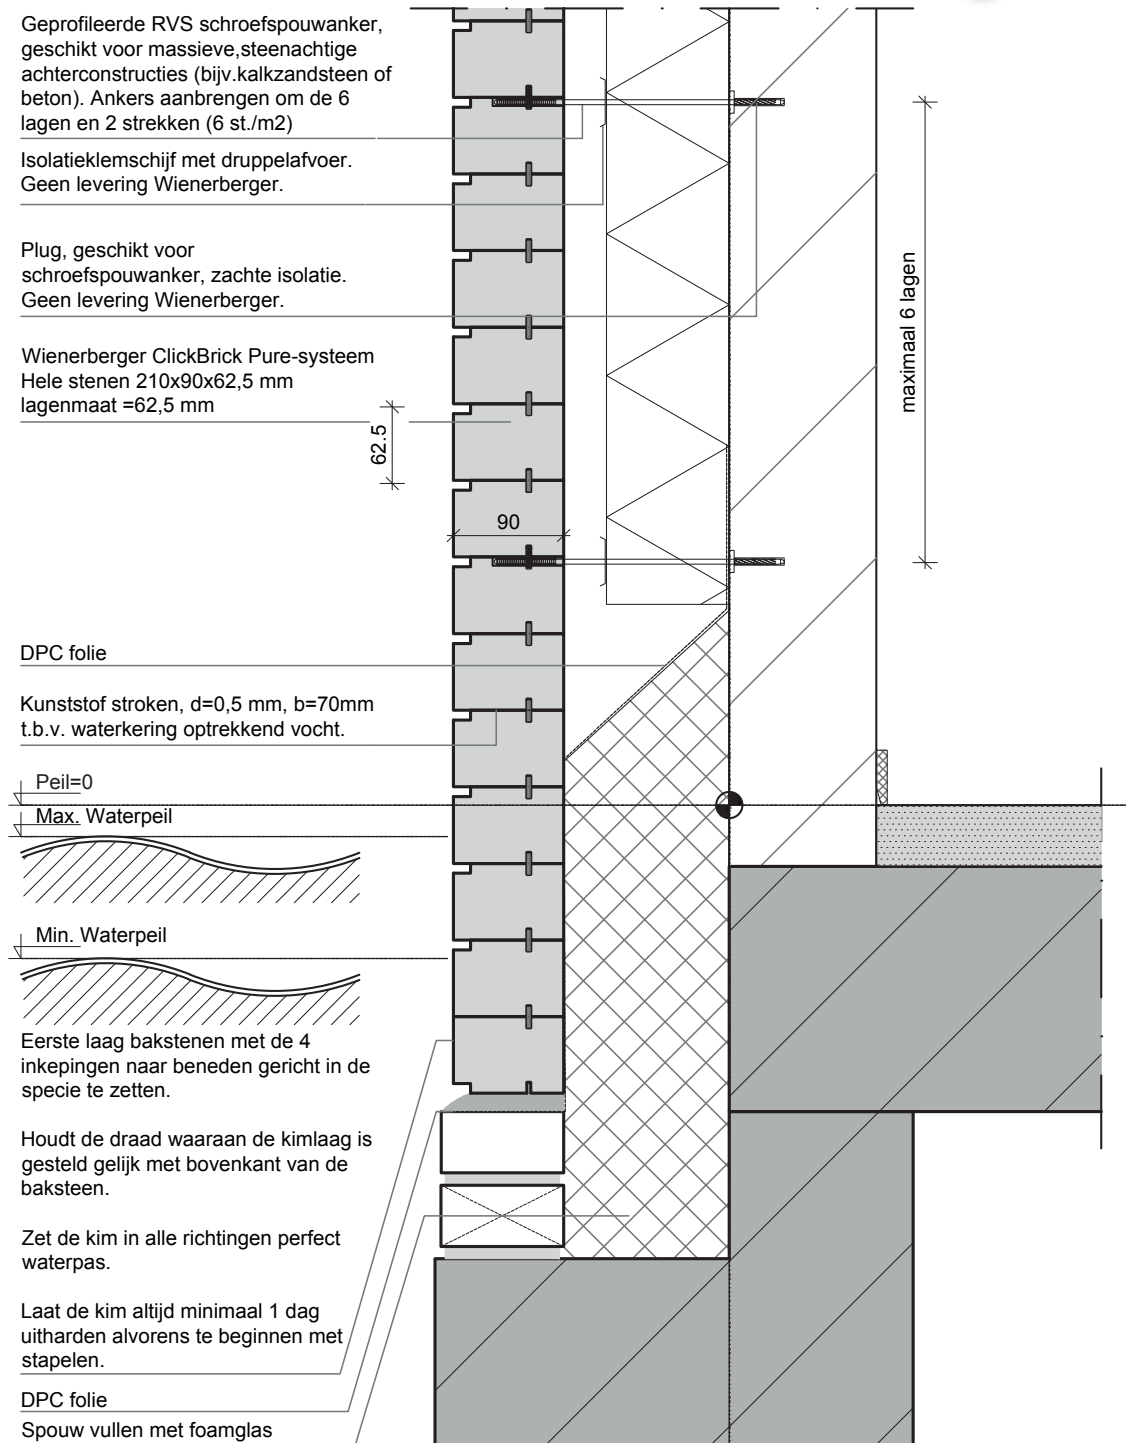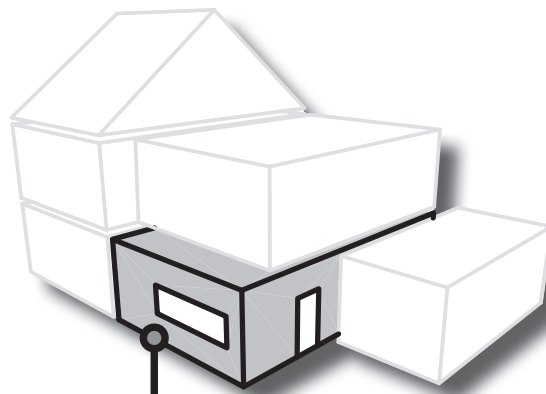



Principedetail

M-101.02

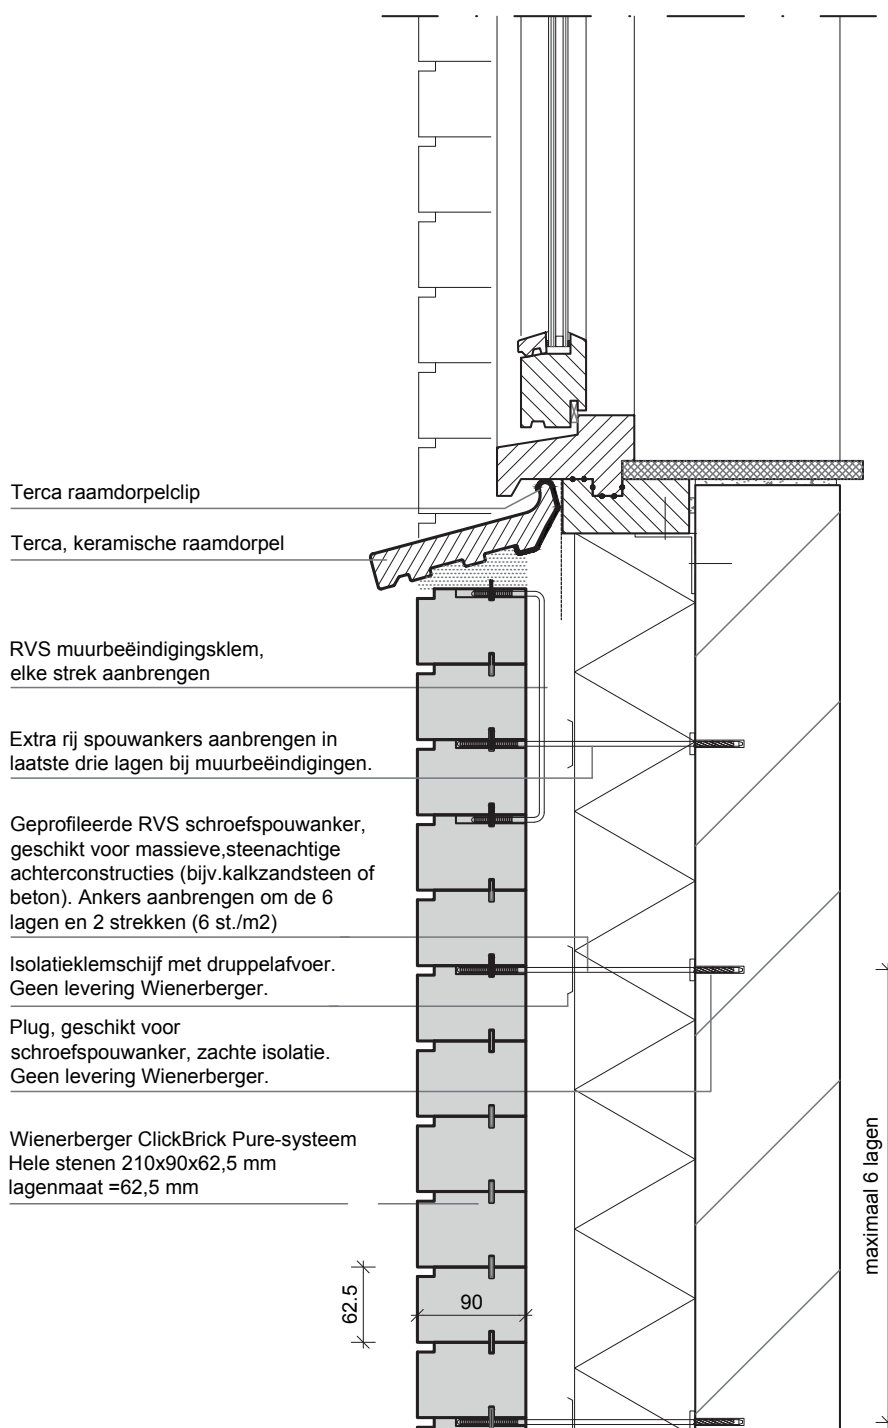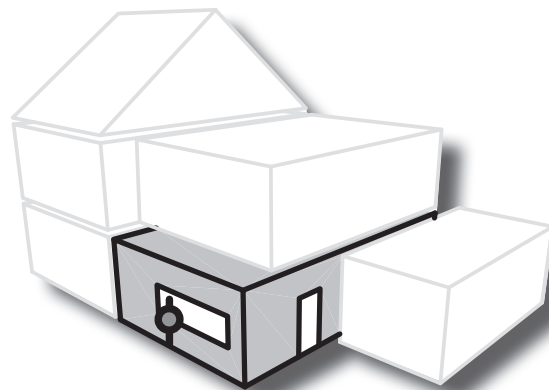



Principedetail

M-201.01

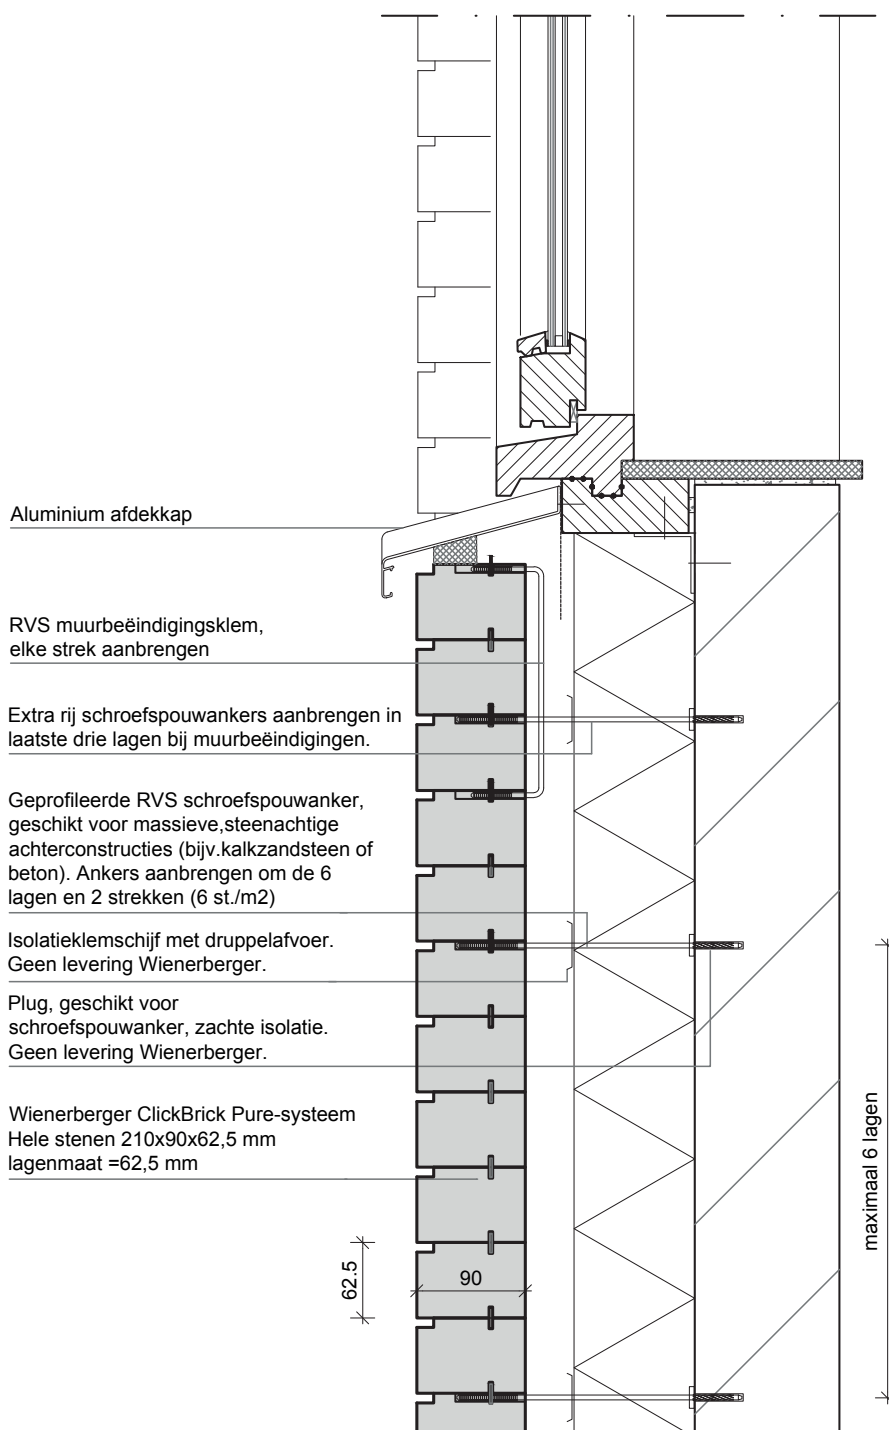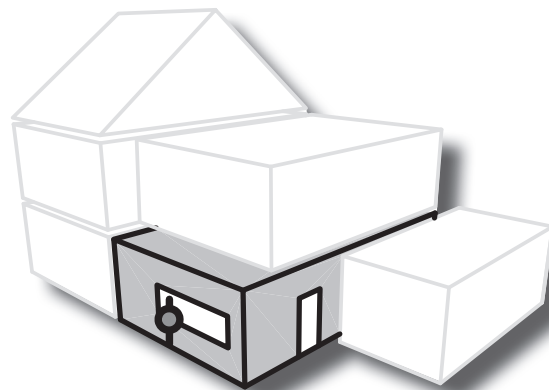



Principedetail

M-201.02

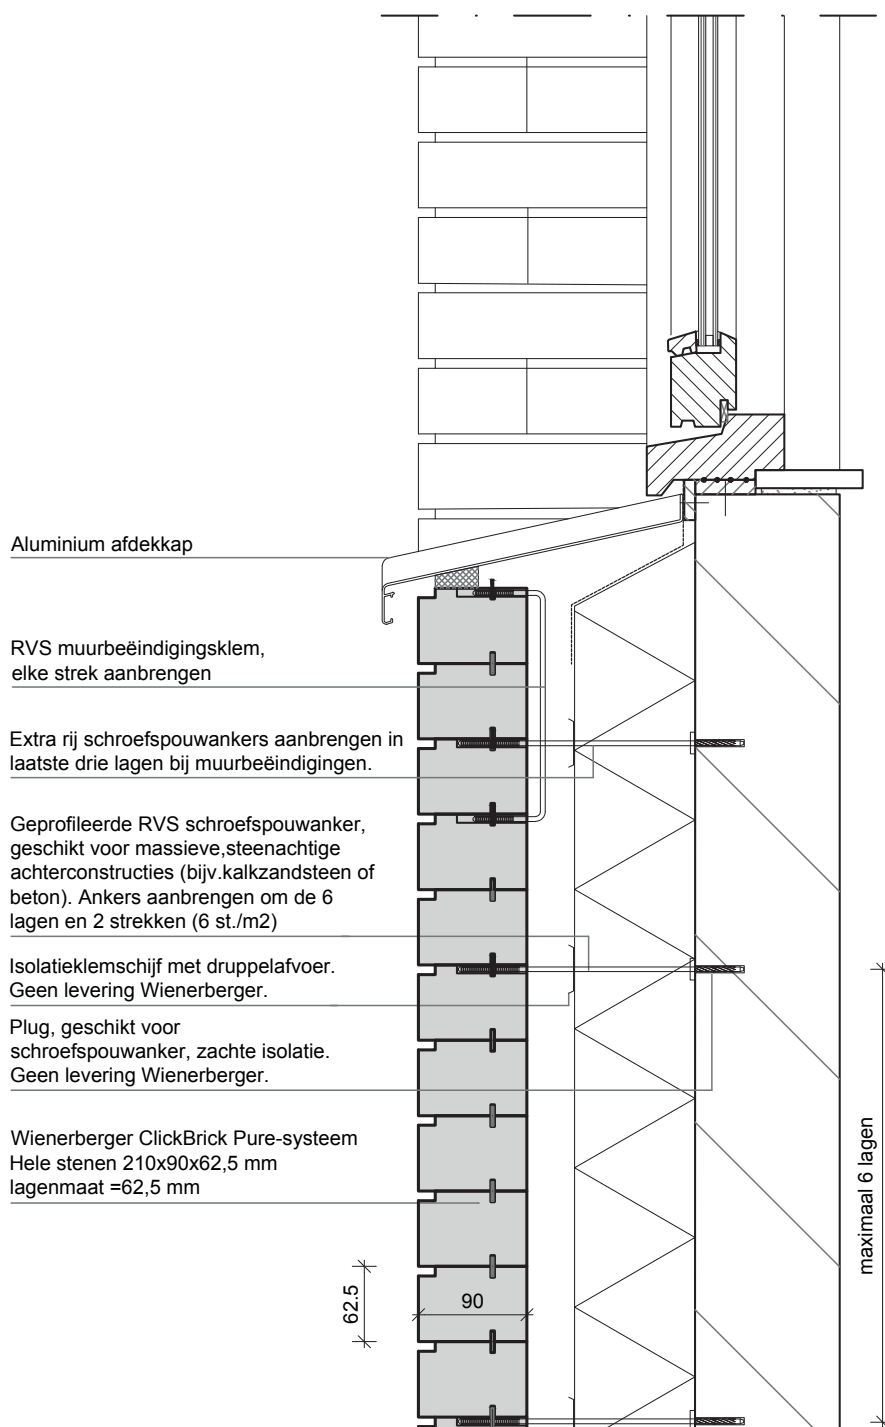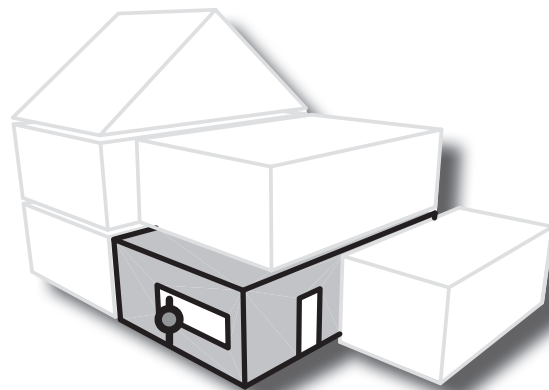



Principedetail

M-201.03

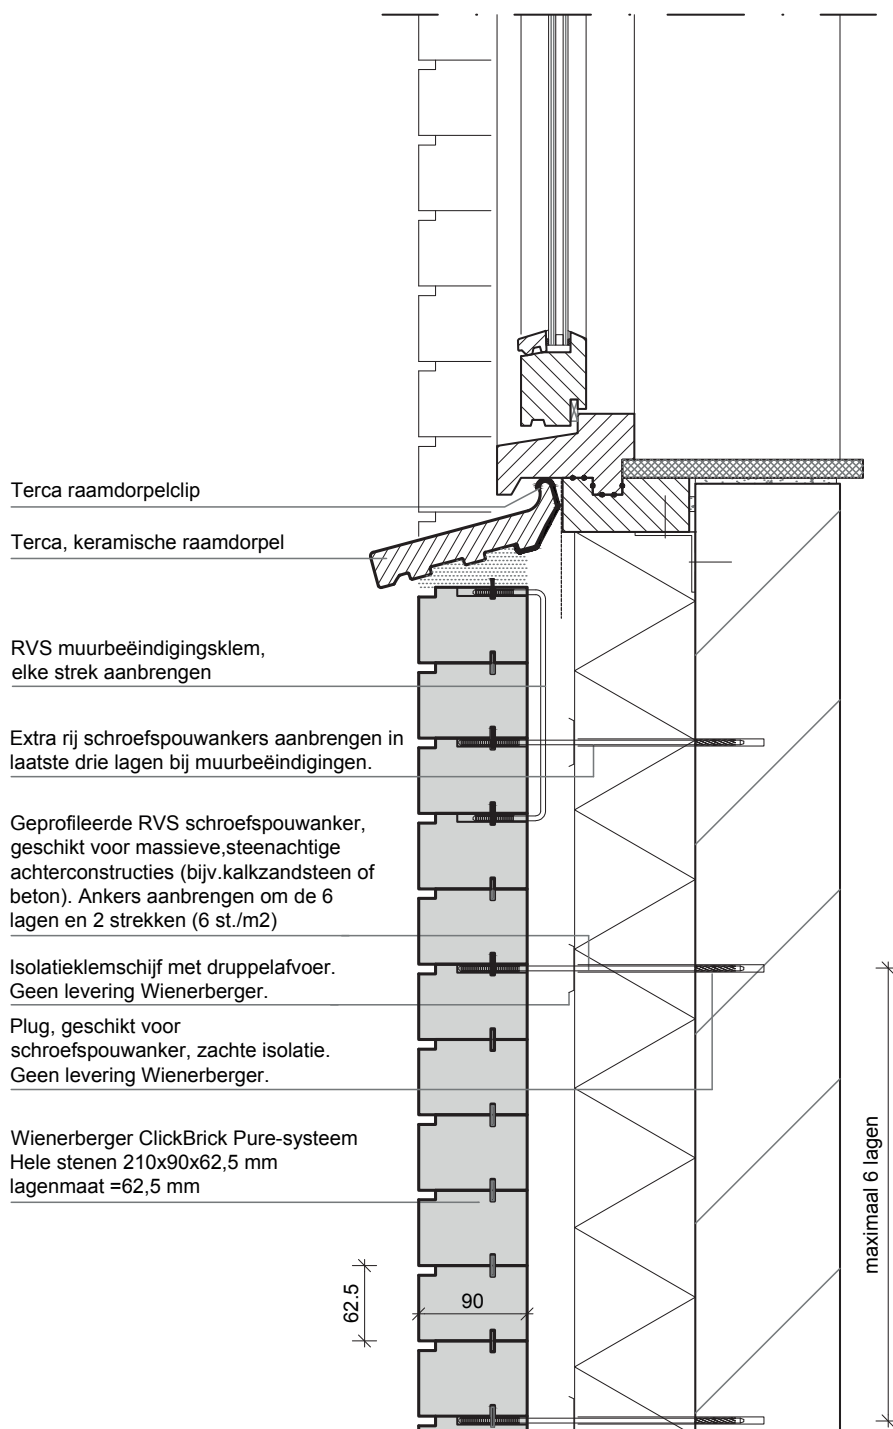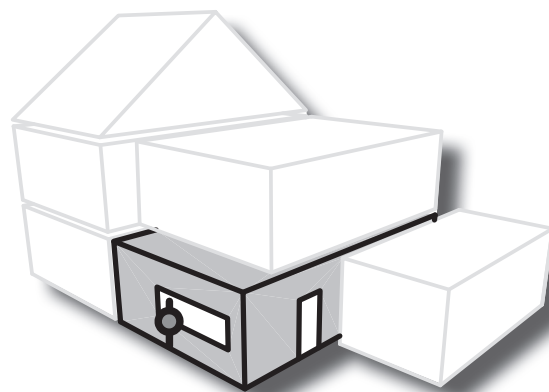



Principedetail

M-201.04

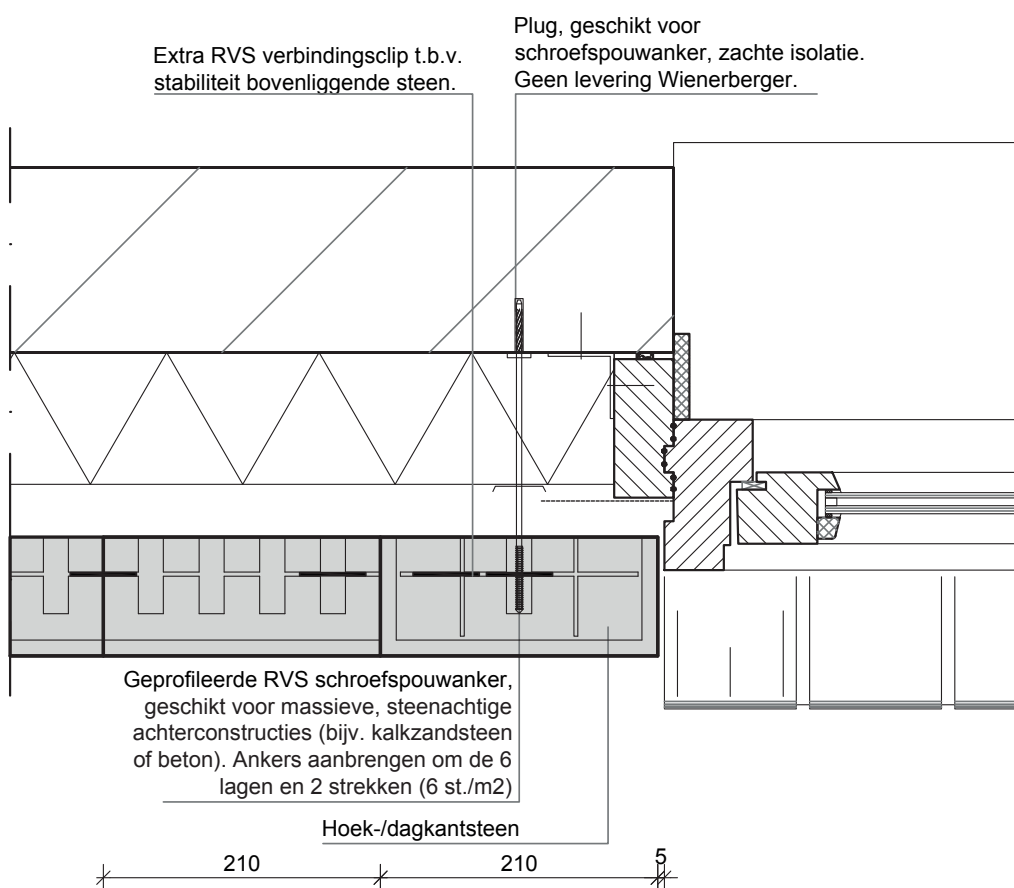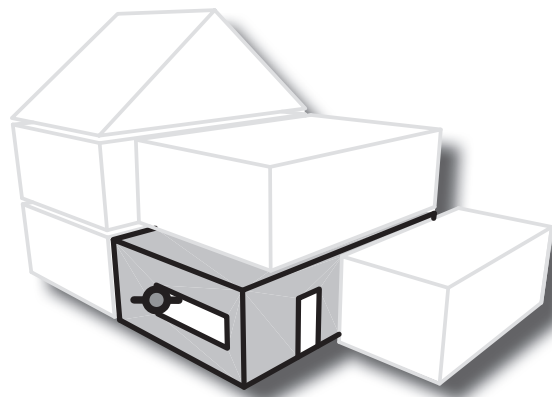



Principedetail

M-202.01

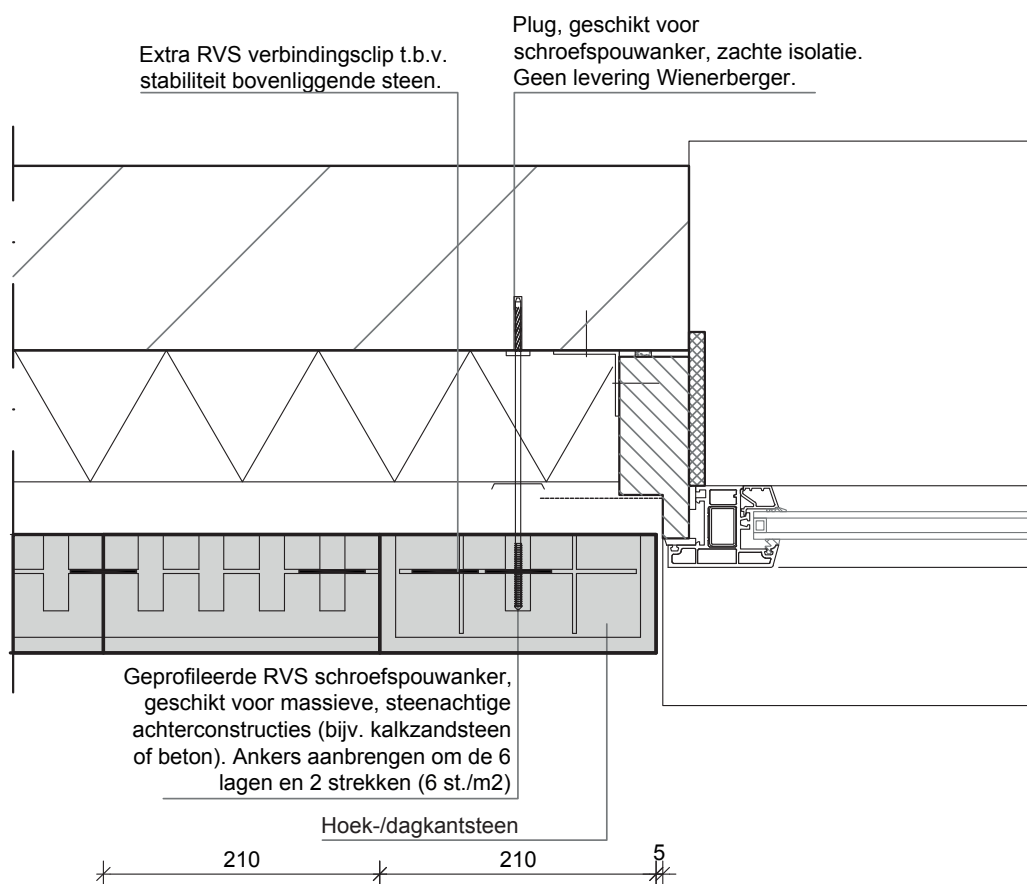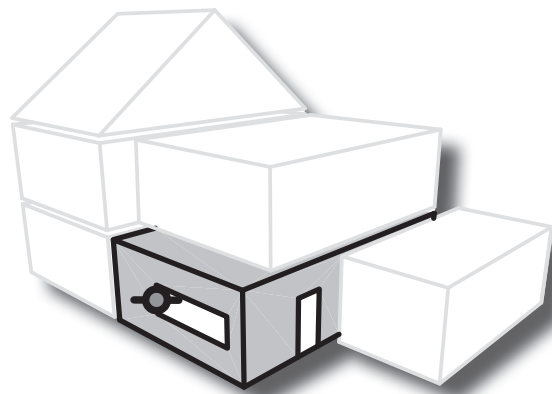



Principedetail

M-202.02

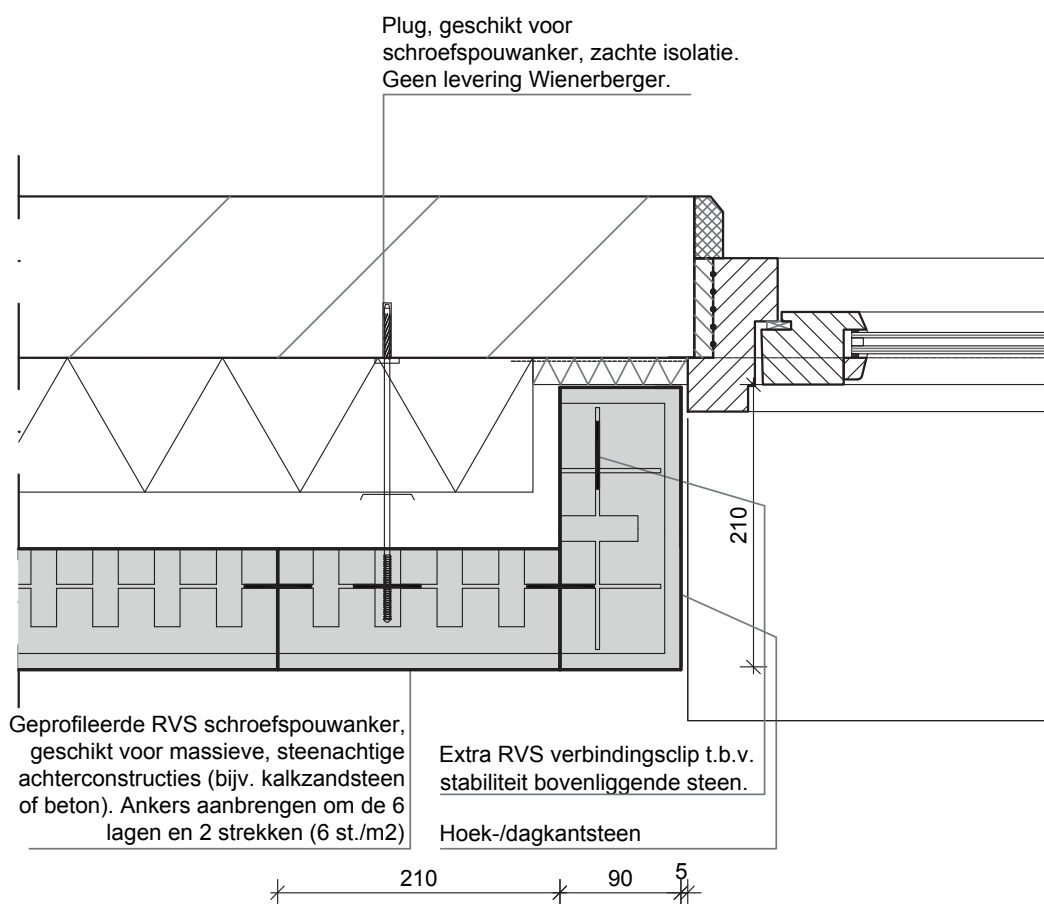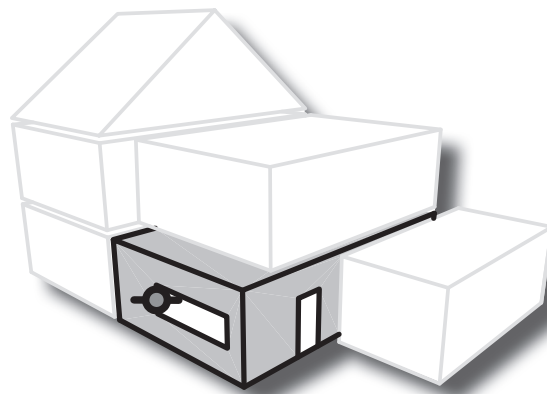


Principedetail

M-202.03

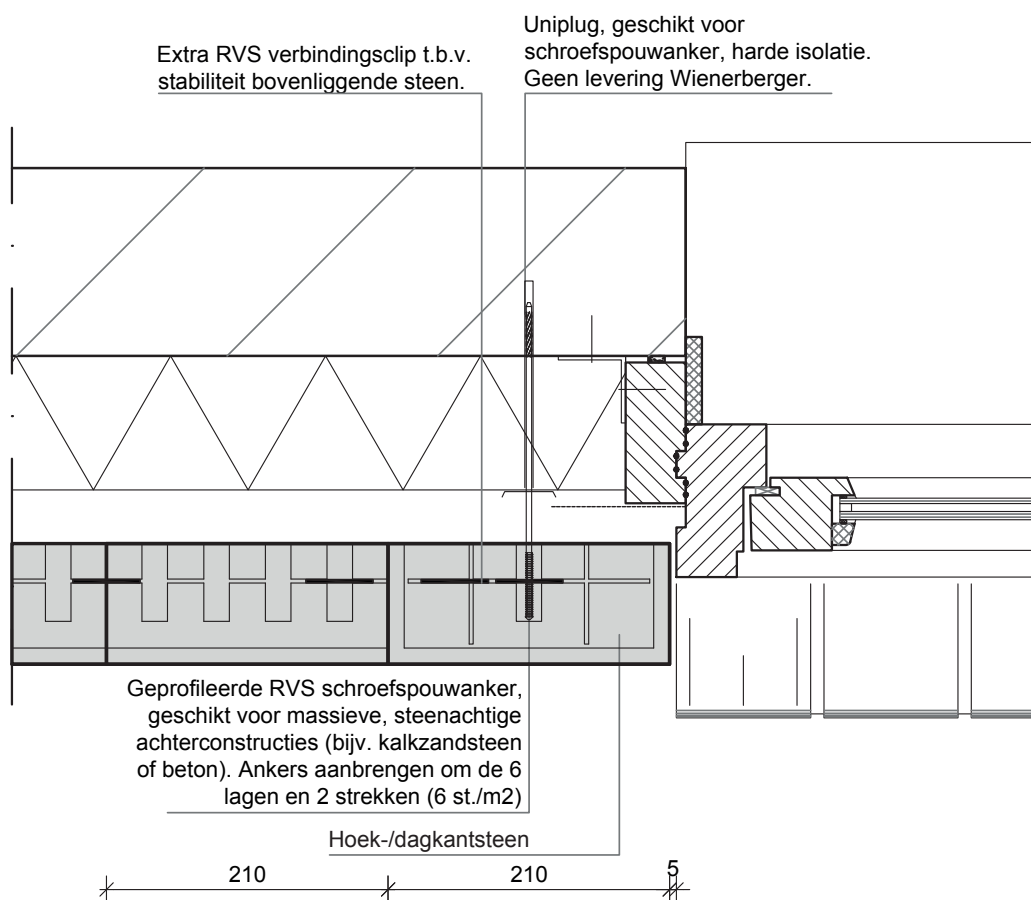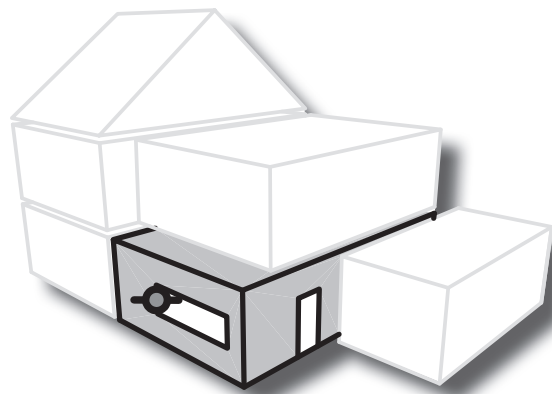

Principedetail

M-202.04

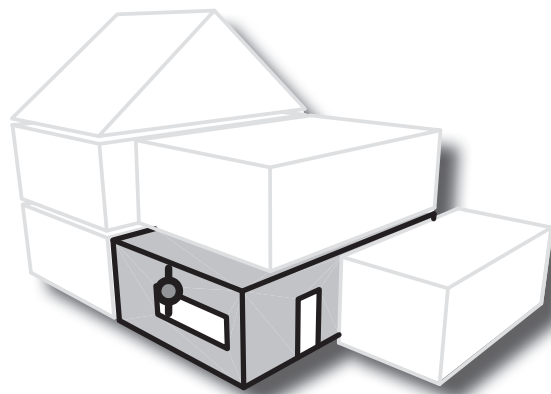

Geprofileerde RVS schroefspouwanker, geschikt voor massieve, steenachtige achterconstructies (bijv. kalkzandsteen of beton). Ankers aanbrengen om de 6 lagen en 2 strekken (6 st./m²)

Isolatieklemschijf met druppelafvoer. Geen levering Wienerberger.

Plug, geschikt voor schroefspouwanker, zachte isolatie. Geen levering Wienerberger.

Wienerberger ClickBrick Pure-systeem
Hele stenen 210x90x62,5 mm
lagenmaat = 62,5 mm

62,5

90

maximaal 6 lagen

Latei
bijkomende doorbuiging mag niet groter zijn dan 1/1000 van de overspanning met een maximum van 4,0 mm.

Wienerberger ClickBrick Pure latesteen
Standaard sponningdiepte 10 mm
Op aanvraag andere diepte mogelijk



Glijfolie

Kunststof oplegplaatje(s)
onder latei t.p.v. oplegging

Minimaal 5 mm vrije ruimte tussen
onderzijde latei en bovenzijde kozijn.


Principedetail

M-203.01

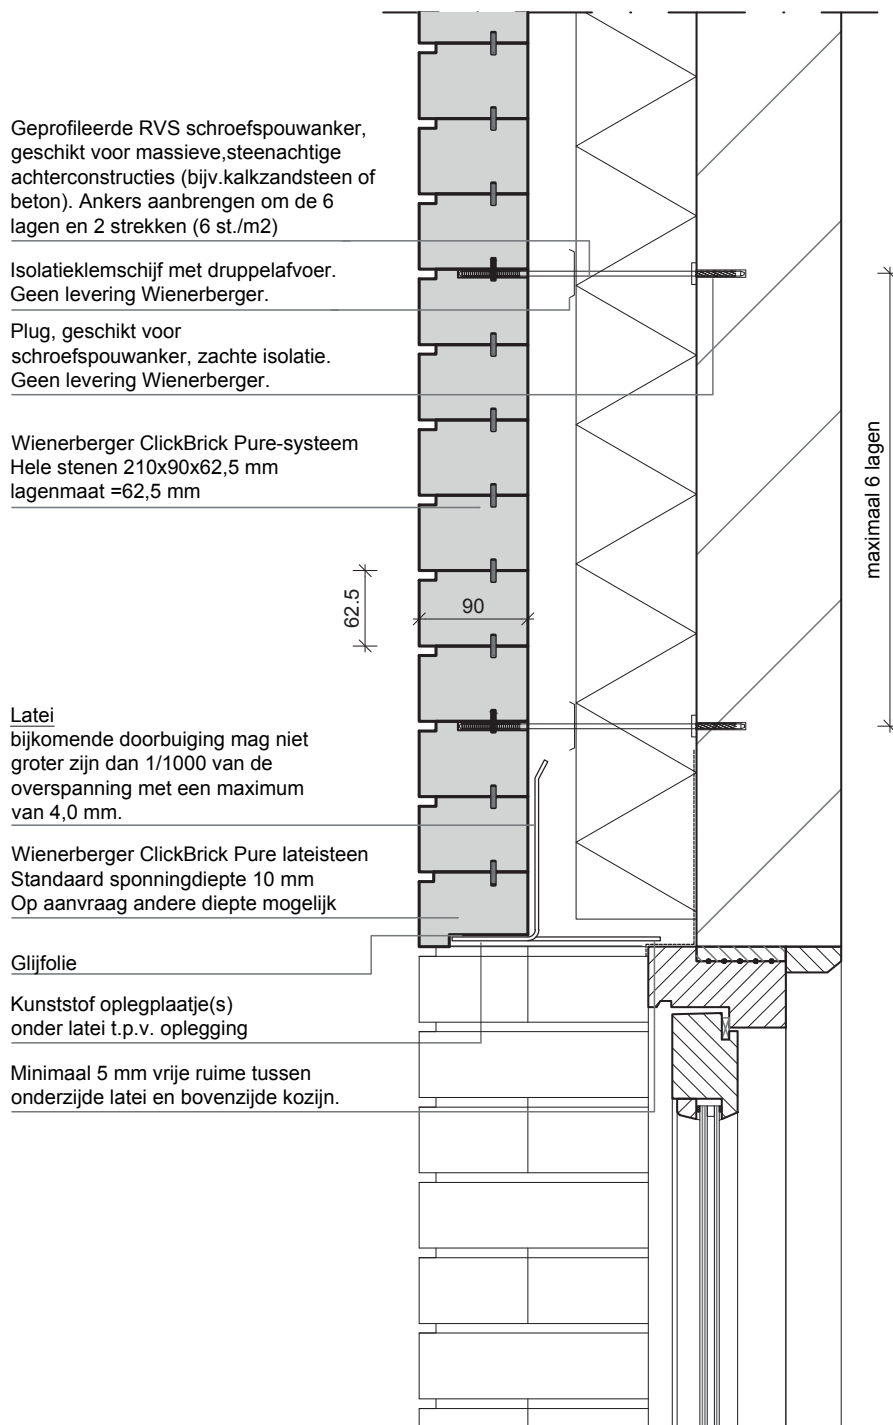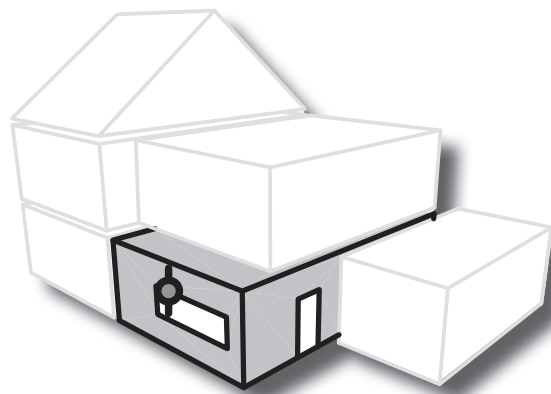

Principedetail

M-203.02

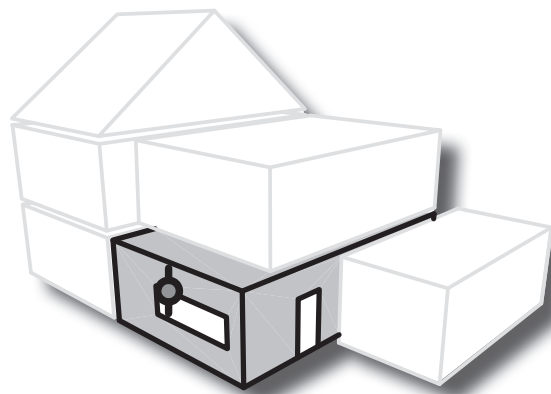

Geprofileerde RVS schroefspouwanker, geschikt voor massieve, steenachtige achterconstructies (bijv. kalkzandsteen of beton). Ankers aanbrengen om de 6 lagen en 2 strekken (6 st./m²)

Isolatieklemmschijf met druppelafvoer. Geen levering Wienerberger.

Plug, geschikt voor schroefspouwanker, zachte isolatie. Geen levering Wienerberger.

Wienerberger ClickBrick Pure-systeem
Hele stenen 210x90x62,5 mm
lagenmaat = 62,5 mm

62,5

90

maximaal 6 lagen

Latei
bijkomende doorbuiging mag niet groter zijn dan 1/1000 van de overspanning met een maximum van 4,0 mm.



Glijfolie
Kunststof oplegplaatje(s) onder latei t.p.v. oplegging

Wienerberger ClickBrick Pure lateisteen
Standaard sponningdiepte 10 mm
Op aanvraag andere diepte mogelijk

Minimaal 5 mm vrije ruimte tussen onderzijde latei en bovenzijde kozijn.



Principedetail

M-203.03

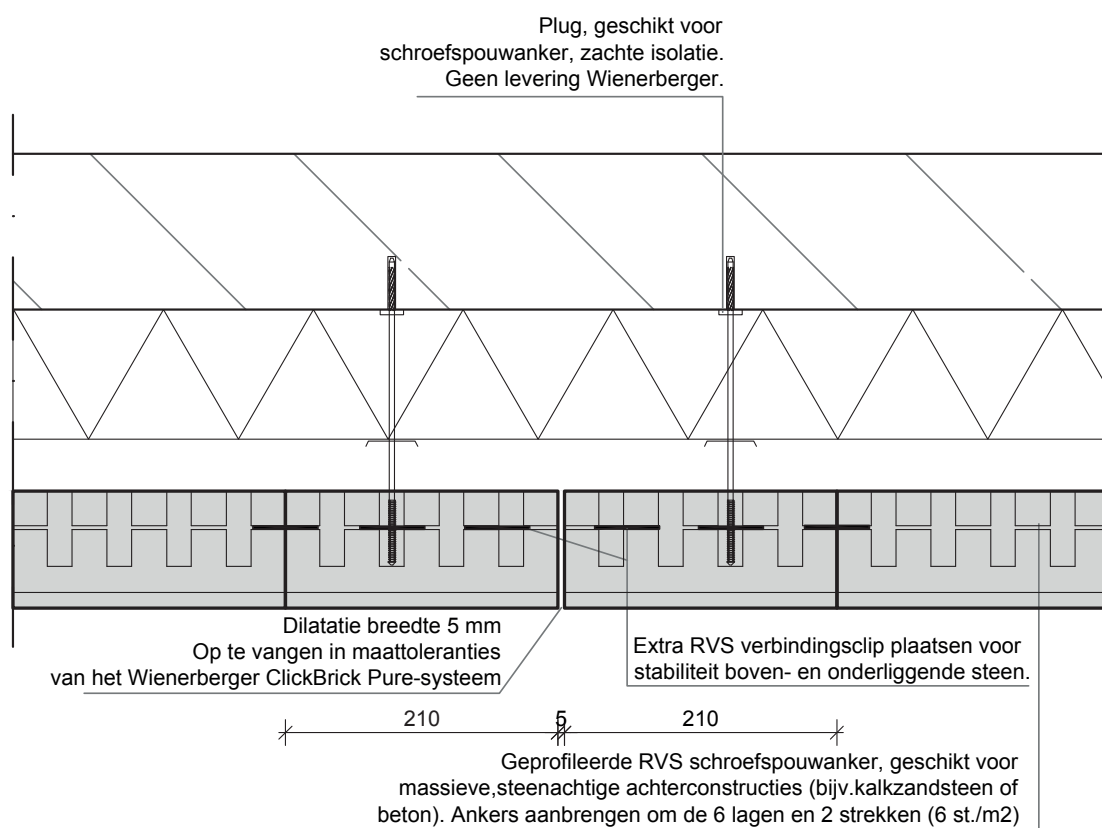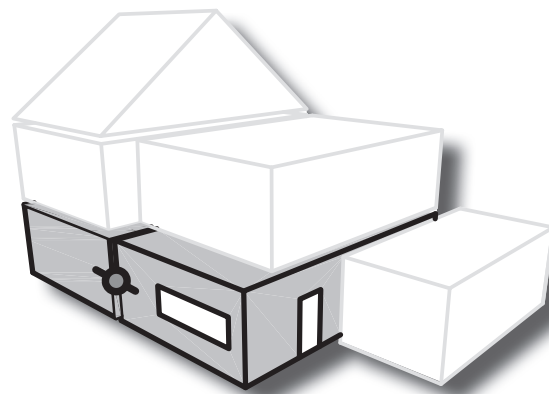



Principedetail

M-204.01

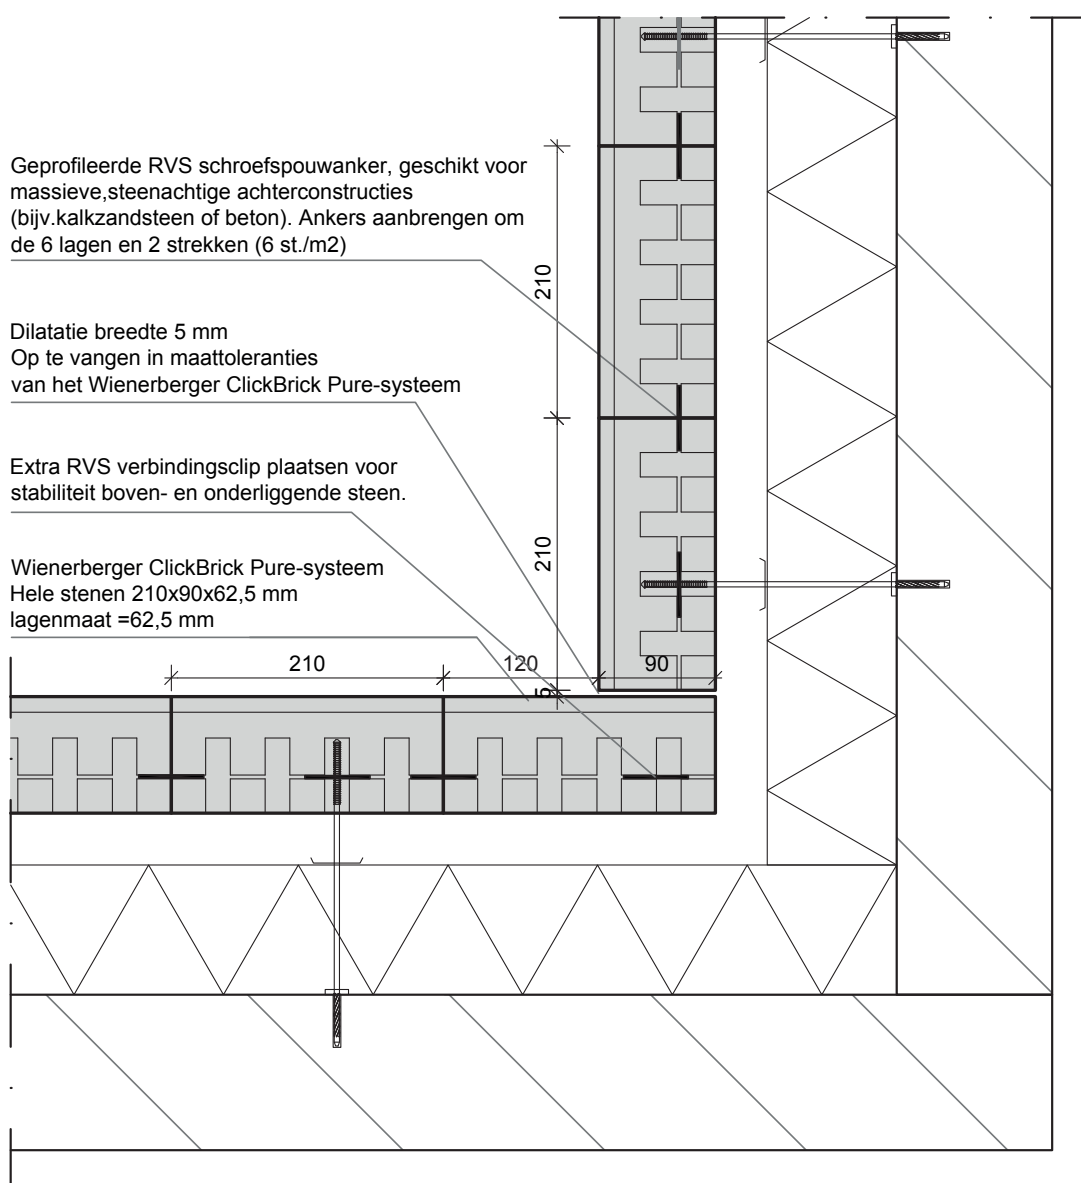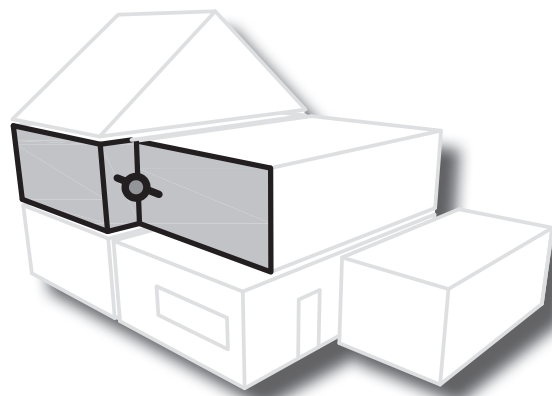


Principedetail

M-206.01

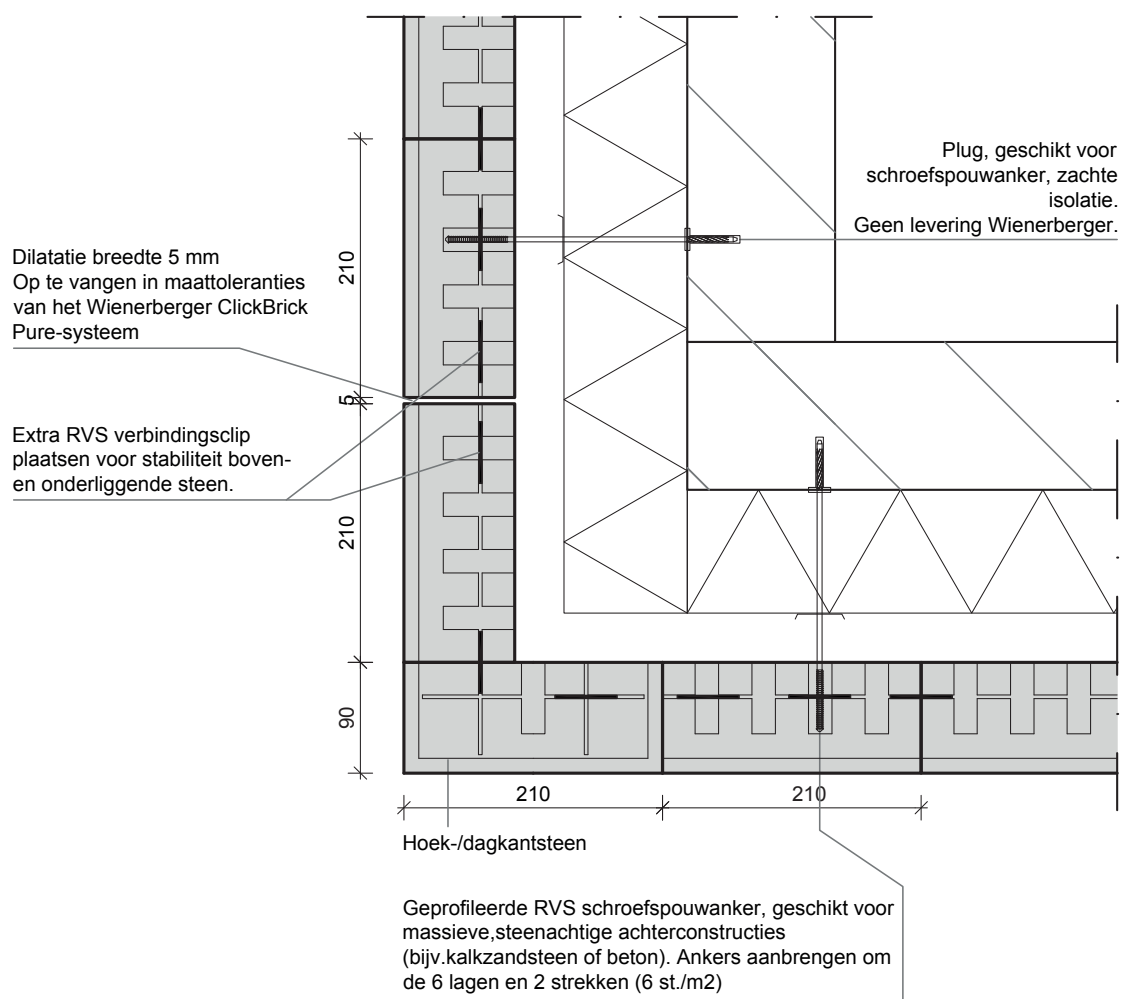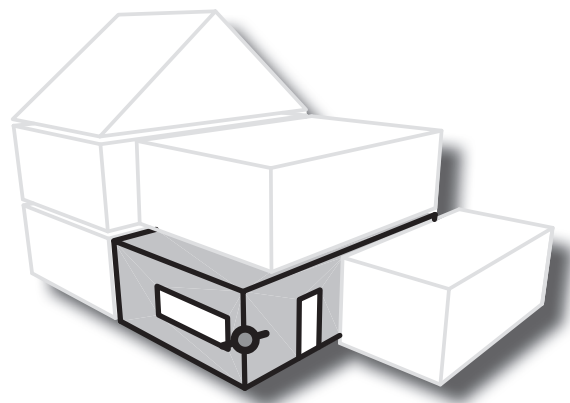

Principedetail

M-209.01

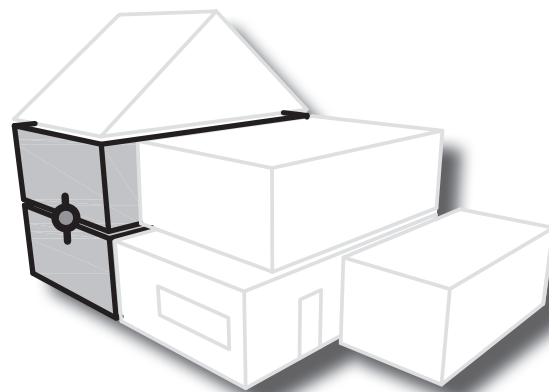

Wienerberger ClickBrick Pure-systeem
Hele stenen 210x90x62,5 mm
lagenmaat = 62,5 mm

Geprofileerde RVS
schroefspouwanker, geschikt voor
massieve, steenachtige
achterconstructies (bijv. kalkzandsteen
of beton). Ankers aanbrengen om de
6 lagen en 2 strekken (6 st./m²)

Isolatieklemschijf met druppelafvoer.
Geen levering Wienerberger.


Plug, geschikt voor
schroefspouwanker, zachte isolatie.
Geen levering Wienerberger.

Geveldrager
bijkomende doorbuiging mag niet
groter zijn dan 1/1000 van de
overspanning met een
maximum van 4,0 mm

Wienerberger ClickBrick Pure lateisteen
Standaard sponningdiepte 10 mm
Op aanvraag andere sponningdiepte
mogelijk



Glijfolie

Laatste drie lagen verlijmen met de
meegeleverde PU-steenlijm van
Wienerberger

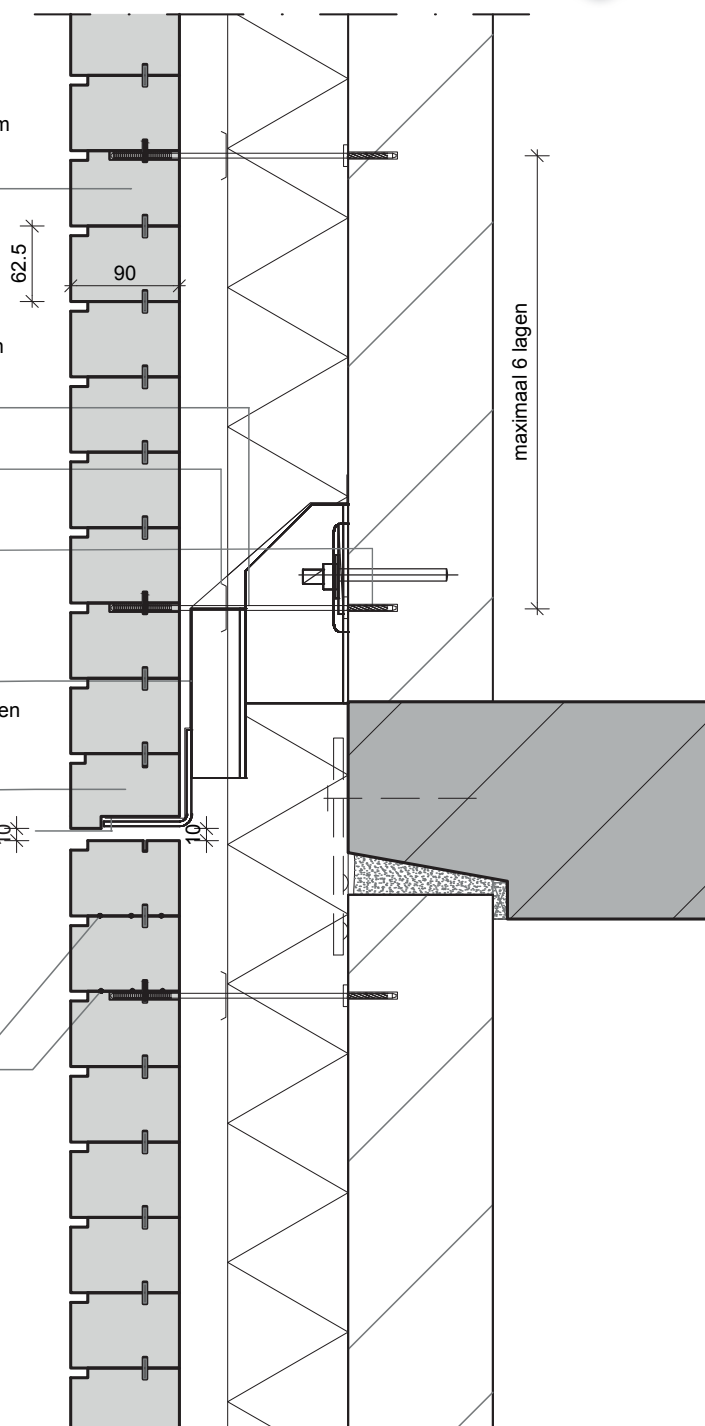



Principedetail

M-301.01

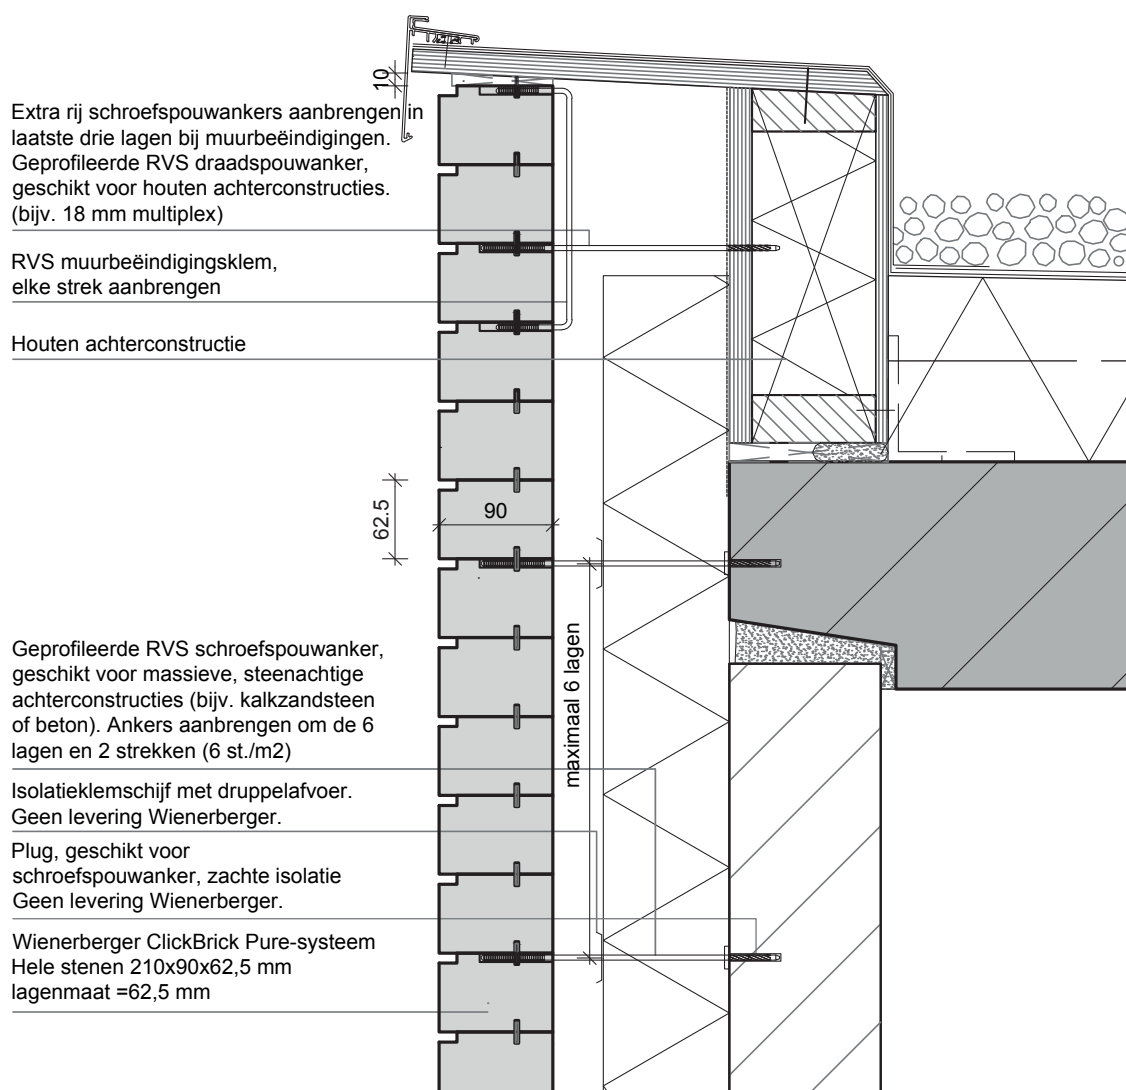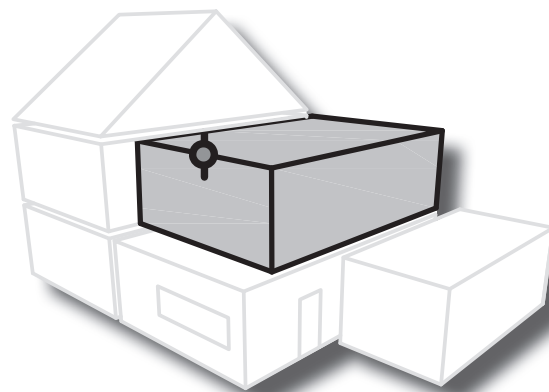



Principedetail

M-401.01

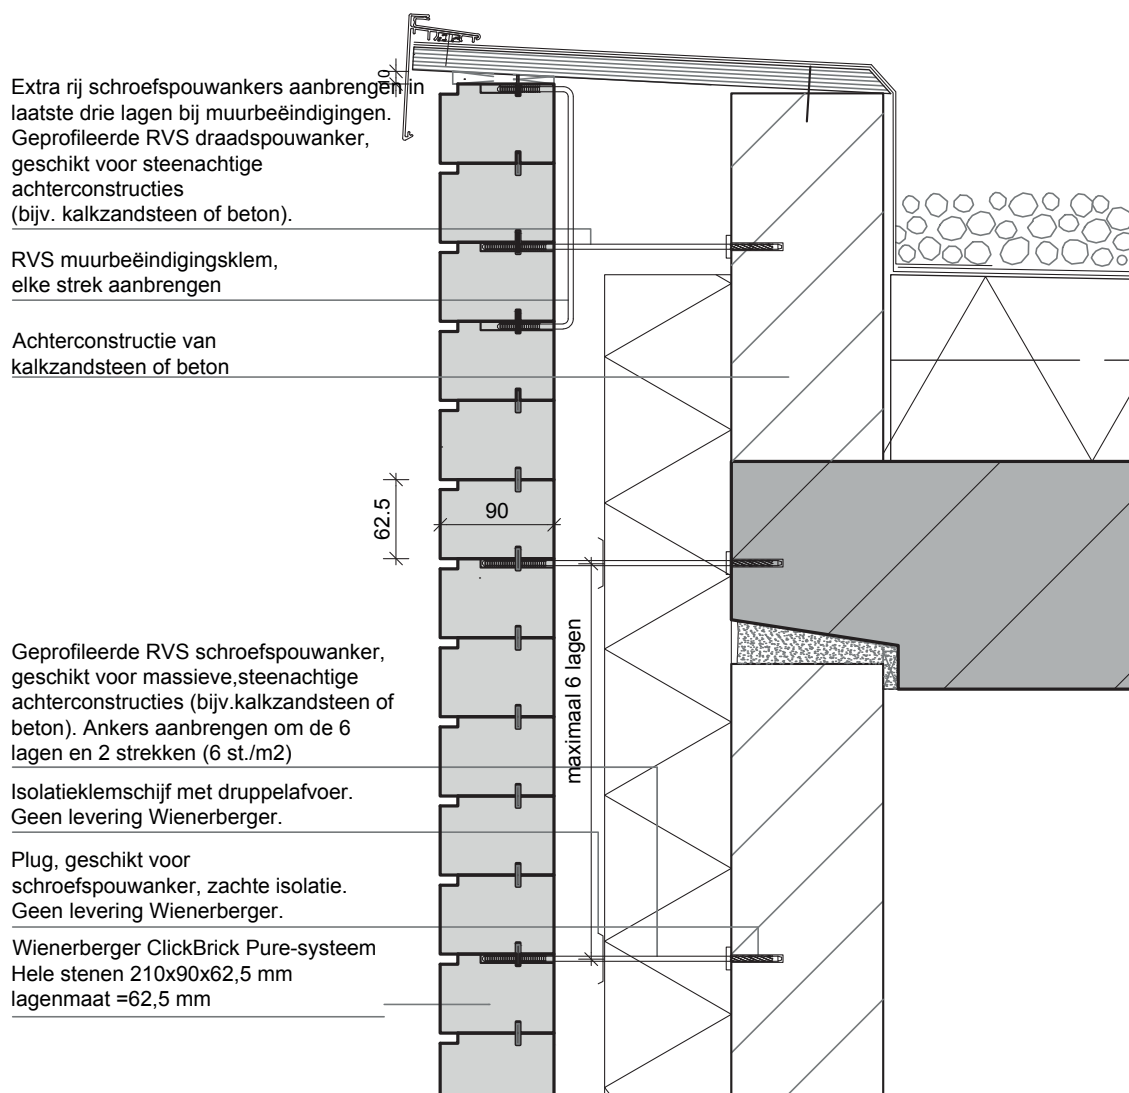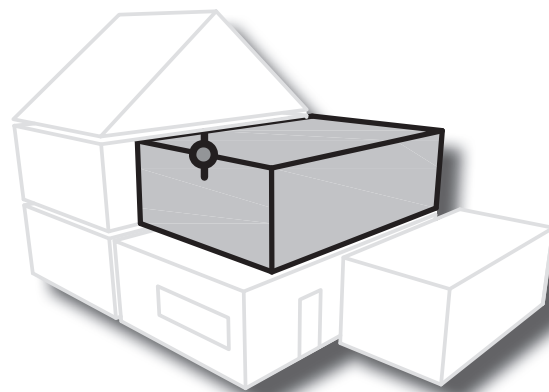


Principedetail

M-401.02

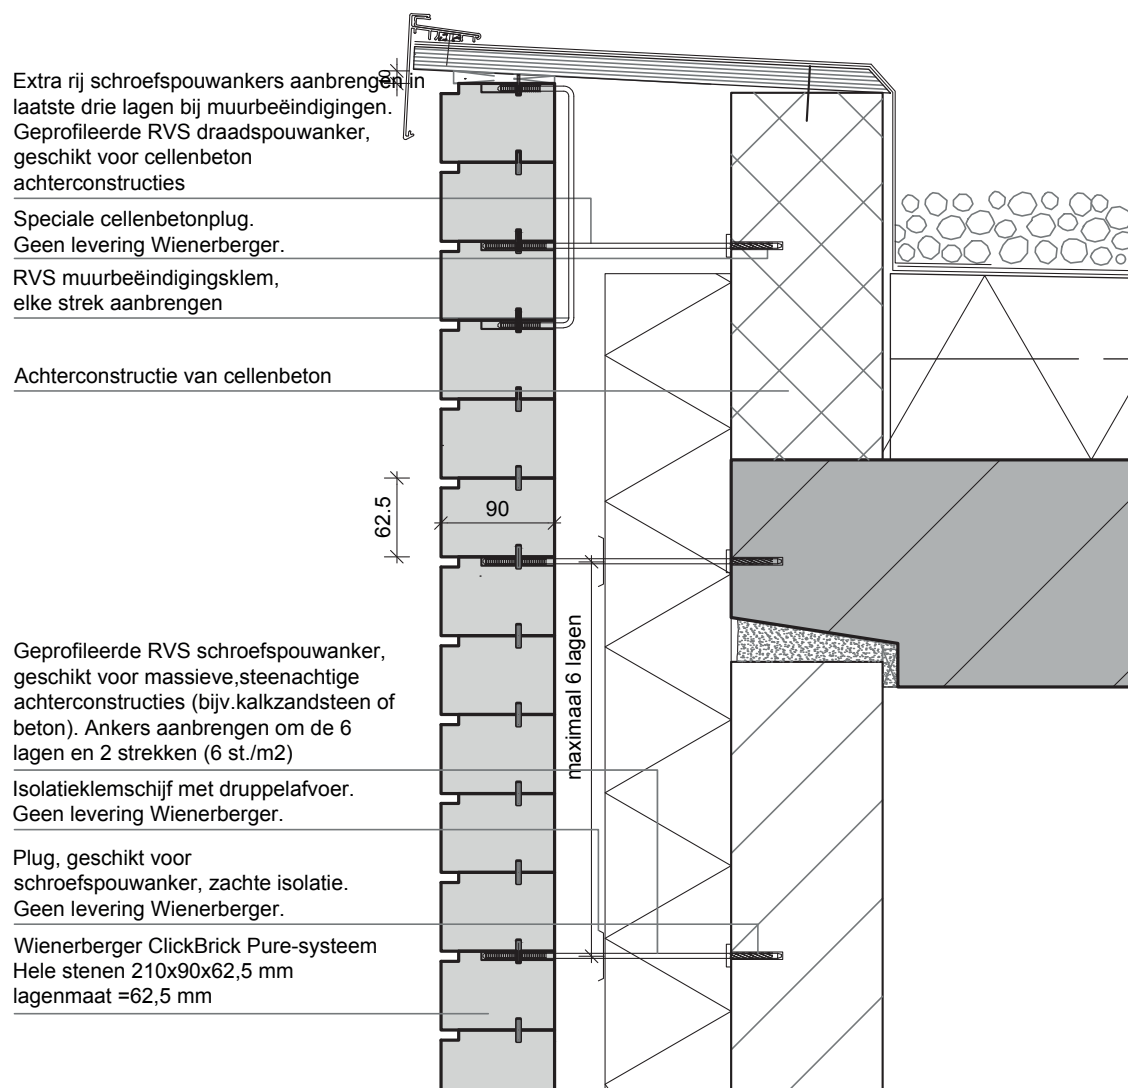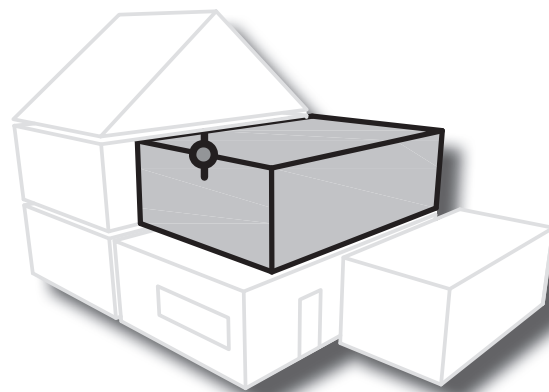

Principedetail



M-401.03

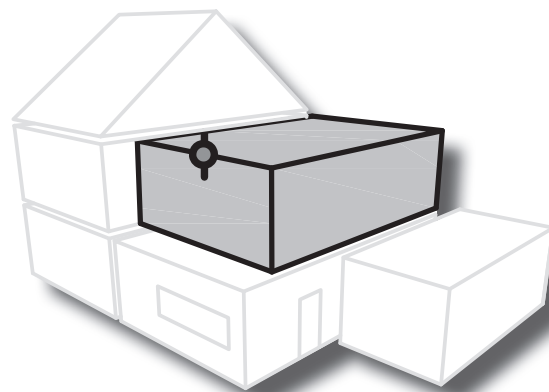

Extra rij schroefspouwankers
aanbrengen in laatste drie lagen bij
muurbeëindigingen.
Geprofileerde RVS Slagspouwanker,
geschikt voor massieve, steenachtige
achterconstructies (bijv. kalkzandsteen
of beton).

Plug, geschikt voor schroefspouwanker.
Geen levering Wienerberger.

RVS muurbeëindigingsklem,
elke strek aanbrengen

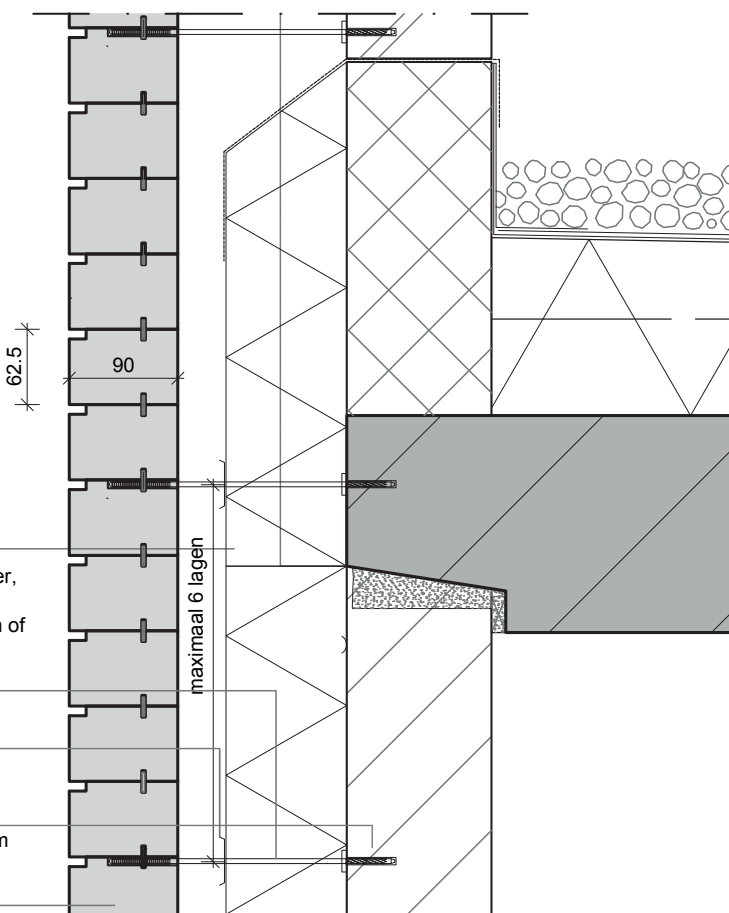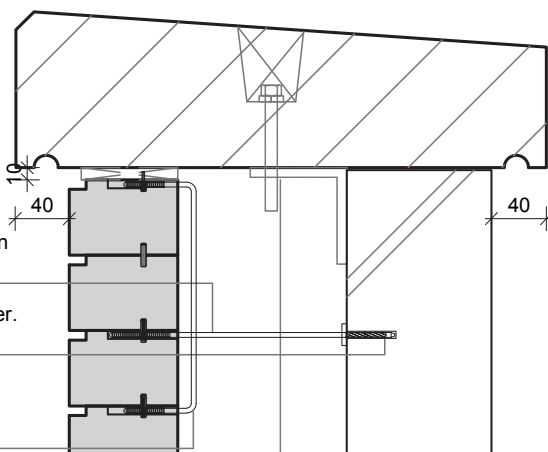

Harde isolatie

Geprofileerde RVS schroefspouwanker,
geschikt voor massieve, steenachtige
achterconstructies (bijv. kalkzandsteen of
beton). Ankers aanbrengen om de 6
lagen en 2 strekken (6 st./m²)


Isolatieklemschijf met druppelafvoer.
Geen levering door Wienerberger.

Plug, geschikt voor
schroefspouwanker, zachte isolatie.
Geen levering Wienerberger.

Wienerberger ClickBrick Pure-systeem
Hele stenen 210x90x62,5 mm
lagenmaat = 62,5 mm

Principedetail

M-401.04

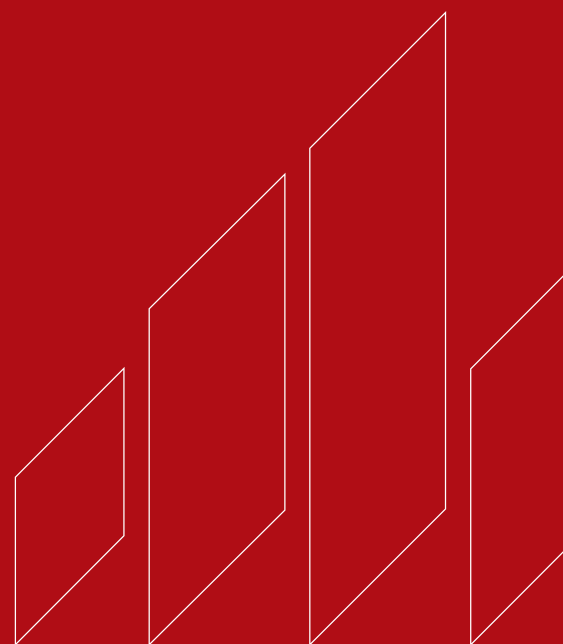

Wienerberger B.V.
088 - 118 51 11
info.nl@wienerberger.com
wienerberger.nl

